

Inquadramento nr. 01
Impianto ICO09

Tabella B
Etichetta Sostegno | Codice prodotto

IMPIANTO ICO09 - LEGENDA STATO DI PROGETTO

INTERVENTI SUI SOSTEGNI

- Demolizione staffa su palo
- Nuova installazione
- Ripristinare mancante
- Sostituzione sostegno
- Sostituzione solo sbraccio
- Sostituzione staffa su palo
- Nessun intervento
- Demolizione sostegno esistente
- Punti luce STRALCIO 2
- Punto luce altro impianto IP

QUADRI ELETTRICI

- Quadro Principale
- Sottoquadro
- Solo Fornitura

INTERVENTI LINEE ELETTRICHE

- Linea interrata in cavidotto
- Linea fascettata a parete
- Linea in cavo precordato
- Nessun intervento su linea esistente
- Demolizione linea esistente

CHIAVE DI LETTURA DEI PUNTI LUCE

Identificativo Punto Luce
Codice sostegno di progetto - Tabella B
Il simbolo identifica l'intervento sul sostegno

QUADRO DI UNIONE

city
green
light



PROCEDURA APERTA PER L'AFFIDAMENTO
IN APPALTO DI UN CONTRATTO DI
RENDIMENTO ENERGETICO PER IMPIANTI
DI ILLUMINAZIONE PUBBLICA DEL
COMUNE DI RUSSI.

CUP: B82E23037360004

CIG: 9888318228

PROGETTO: ESECUTIVO - STRALCIO 1

TITOLO ELABORATO: PLANIMETRIA INTERVENTI
PER IMPIANTO
COD. ELABORATO: E06_EG03_01

REVISIONI:

SCALA: 1:1000

PROGETTISTI

Ing. Alessandro Visentin

Ing. Laura Romito

Ing. Christian Valerio



I'DEA

Arch. Lorenza Golinelli

Ing. Alberto Ricci Pettinari



Inquadramento nr. 02
Impianto ICO29

Tabella B	
Etichetta Sostegno	Codice prodotto
P11 S06	PALO RASTREMATO ACCIAIO ZINCATO H.F.T. 10 m + SBRACCIO SINGOLO 1,5 m

IMPIANTO ICO29 - LEGENDA STATO DI PROGETTO

- INTERVENTI SUI SOSTEGNI**
- Demolizione staffa su palo
 - Nuova installazione
 - Ripristinare mancante
 - Sostituzione sostegno
 - Sostituzione solo sbraccio
 - Sostituzione staffa su palo
 - Nessun intervento
 - Demolizione sostegno esistente
 - Punti luce STRALCIO 2
 - Punto luce altro impianto IP

- QUADRI ELETTRICI**
- Quadro Principale
 - Sottoquadro
 - Solo Fornitura

- INTERVENTI LINEE ELETTRICHE**
- Linea interrata in cavidotto
 - Linea fascettata a parete
 - Linea in cavo precordato
 - Nessun intervento su linea esistente
 - Demolizione linea esistente

CHIAVE DI LETTURA DEI PUNTI LUCE

Identificativo Punto Luce
Codice sostegno di progetto - Tabella B

Il simbolo identifica l'intervento sul sostegno

QUADRO DI UNIONE

city
green
light



PROCEDURA APERTA PER L'AFFIDAMENTO
IN APPALTO DI UN CONTRATTO DI
RENDIMENTO ENERGETICO PER IMPIANTI
DI ILLUMINAZIONE PUBBLICA DEL
COMUNE DI RUSSI.

CUP: B82E23037360004
CIG: 9888318228

PROGETTO: ESECUTIVO - STRALCIO 1

TITOLO ELABORATO: PLANIMETRIA INTERVENTI
PER IMPIANTO
COD. ELABORATO: E06_EG03_02

REVISIONI:

SCALA: 1:1000

PROGETTISTI
Ing. Alessandro Visentin

Ing. Laura Romito

Ing. Christian Valerio




I'DEA

Arch. Lorenza Golinelli

Ing. Alberto Ricci Pettinoni



Inquadramento nr. 03
Impianto ICO57

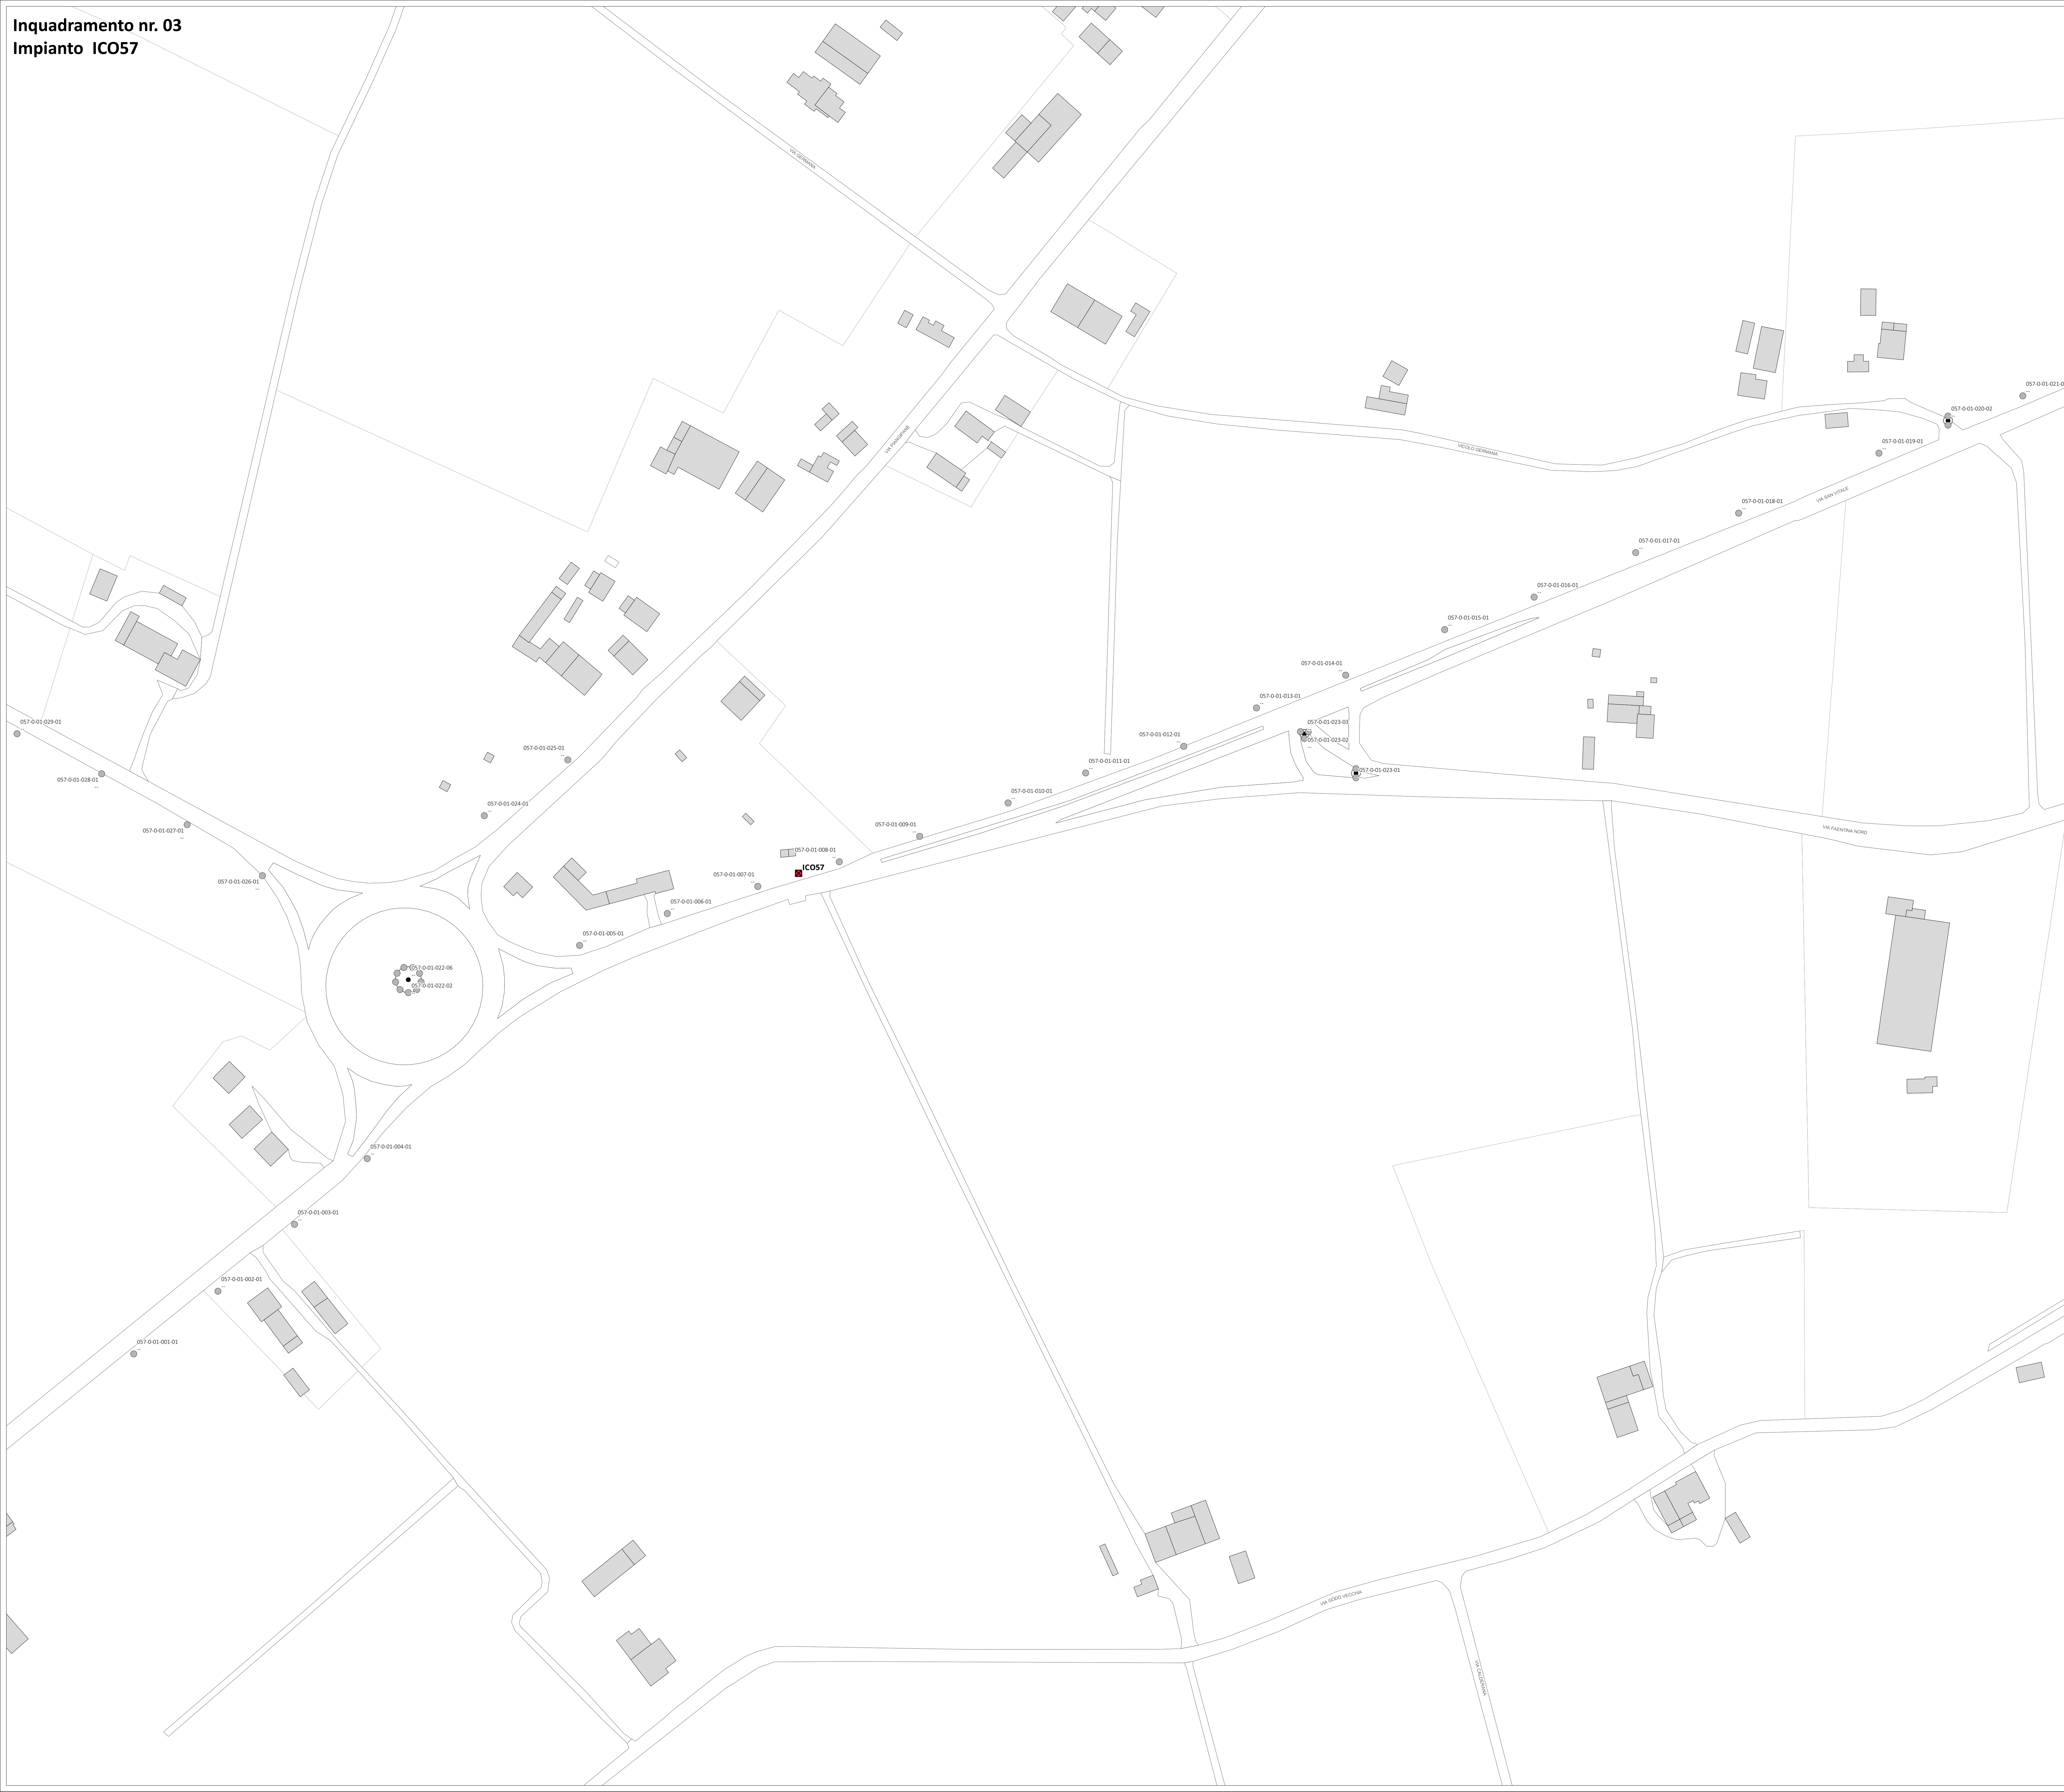

IMPIANTO ICO57 - LEGENDA STATO DI PROGETTO

QUADRI ELETTRICI

-  Quadro Principale
- Sottoquadro
- Solo Fornitura

INTERVENTI SUI SOSTEGNI

-  Demolizione staffa su palo
-  Nuova installazione
-  Ripristinare mancante
-  Sostituzione sostegno
-  Sostituzione solo sbarrico
-  Sostituzione staffa su palo
-  Nessun intervento
-  Demolizione sostegno esistente
-  Punto luce STRALCIO 2
-  Punto luce altro impianto IP

INTERVENTI LINEE ELETTRICHE

- Linea interrata in cavidotto
- Linea fasciata a parete
- Linea in cavo precordato
- Nessun intervento su linea esistente
- Demolizione linea esistente

Tabella 8


Etichetta Sostegno	Codice prodotto
--------------------	-----------------

CHIAVE DI LETTURA DEI PUNTI LUCE

Identificativo Punto Luce
Codice sostegno di progetto - Tabella B

Il simbolo identifica l'intervento sul sostegno

QUADRO DI UNIONE

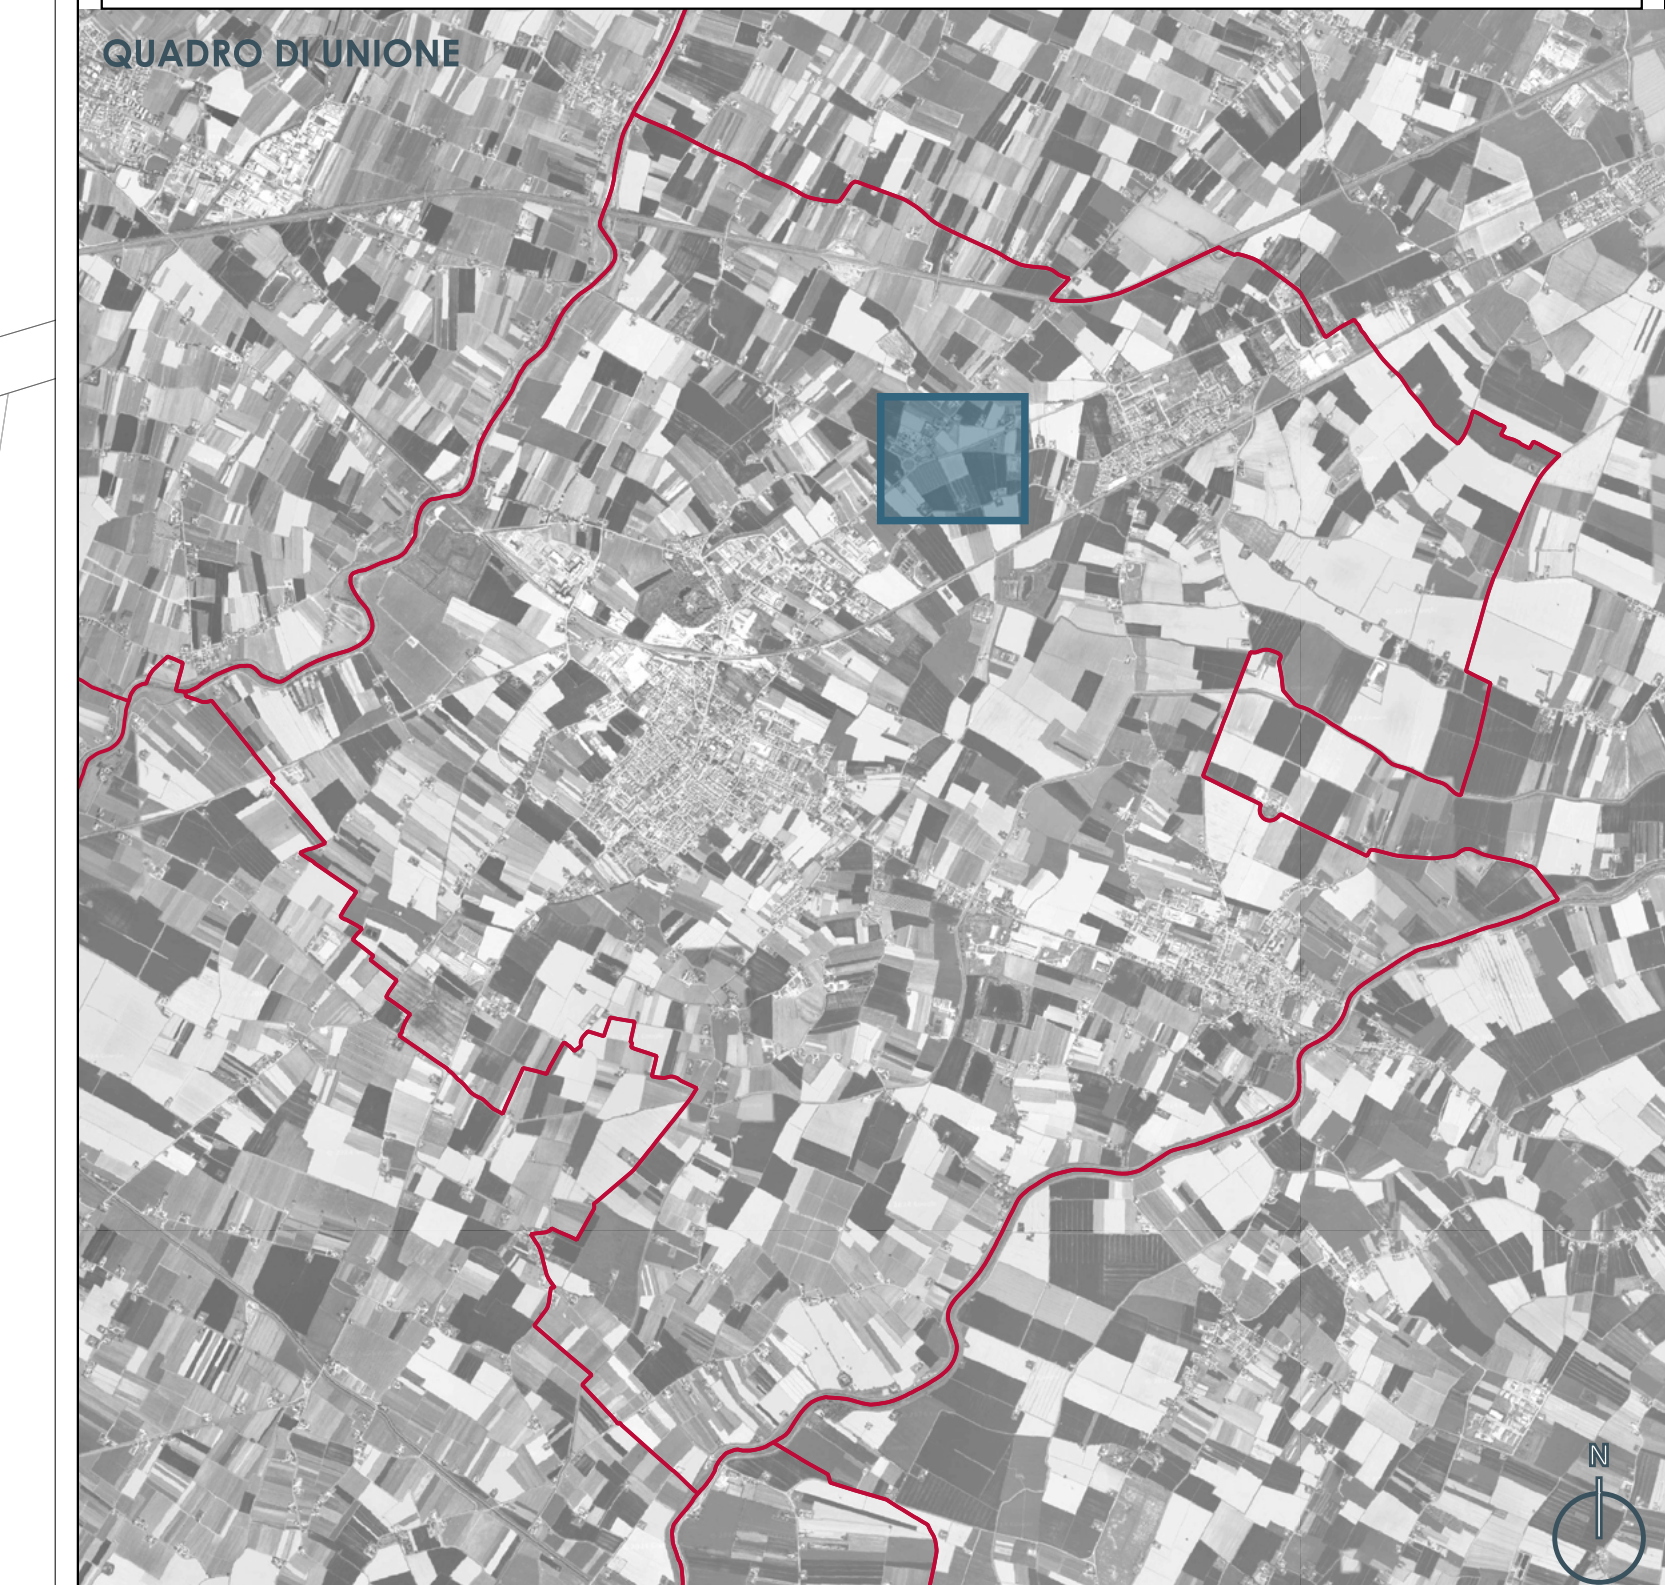

Esclusiva Sorteggio	Codice prodotto
P06	PALO CONICO ACCIAIO ZINCATO H.F.T. 10 m
P09	PALO CONICO ACCIAIO ZINCATO H.F.T. 8 m
P09 S06	PALO CONICO ACCIAIO ZINCATO H.F.T. 8 m + SBARCO SINGOLO 1,5 m
P10	PALO CONICO ACCIAIO ZINCATO H.F.T. 9 m
P10 S05	PALO CONICO ACCIAIO ZINCATO H.F.T. 9 m + PPETTA DOPPIA

CHIAVE DI LETTURA DEI PUNTI LUCE

Identificativo Punto Luce
Codice sostegno di progetto - Tabella B

Il simbolo identifica l'intervento sul sostegno





IMPIANTO IGO11 - LEGENDA STATO DI PROGETTO

QUADRI ELETTRICI

- Quadro Principale
- Subquadro
- Solo Fornitura

INTERVENTI SUI SOSTEGNI

- Demolizione staffa su palo
- Nuova installazione
- Ripristinare maricante
- Sostituzione sostegno
- Sostituzione solo braccio
- Sostituzione staffa su palo
- Nessun intervento
- Demolizione sostegno esistente
- Punti luce STRALCIO 2
- Punto luce altro impianto IP

INTERVENTI LINEE ELETTRICHE

- Linea interrata in cavidotto
- Linea fasciata a parete
- Linea in cavo preconduto
- Nessun intervento su linea esistente
- Demolizione linea esistente


Tabella B

Etichetta Sostegno	Codice prodotto
S02	BRACCIO su CAC
P05 -	PALO CONICO ACCIAIO VERNICIATO H.F.T. 7 m
P05 S05	PALO CONICO ACCIAIO VERNICIATO H.F.T. 7 m + PIPETTA DOPPIA
P06 S06	PALO CONICO ACCIAIO ZINCATO H.F.T. 10 m + BRACCIO L. 1.5 m PER LINEA AEREA
P06 S06	PALO CONICO ACCIAIO ZINCATO H.F.T. 10 m + BRACCIO L. 1.5 m
P07 -	PALO CONICO ACCIAIO ZINCATO H.F.T. 7 m

CHIAVE DI LETTURA DEI PUNTI LUCE

Identificativo Punto Luce
Codice sostegno di progetto - Tabella B

Il simbolo identifica l'intervento sul sostegno

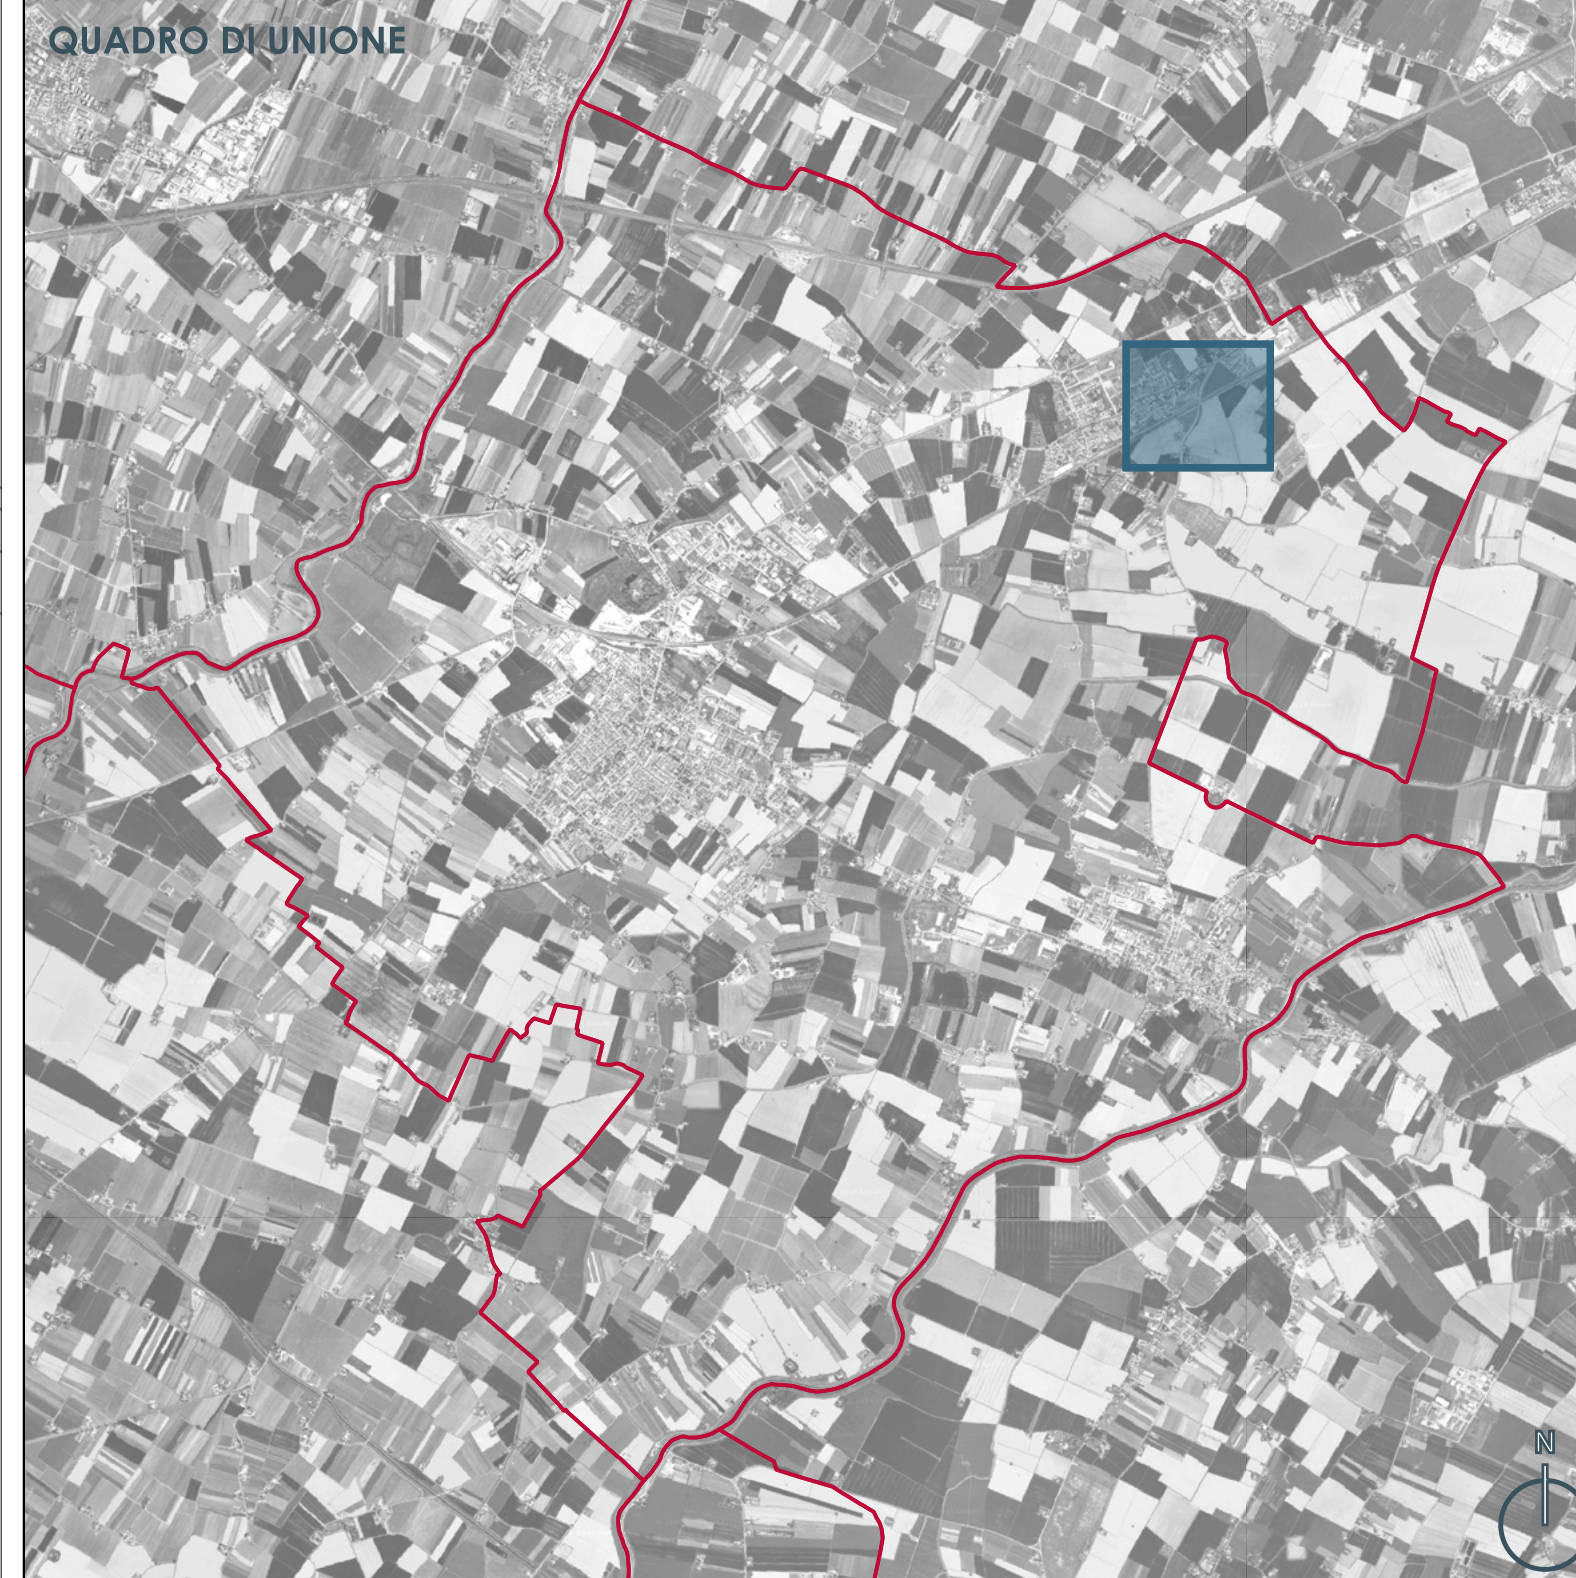

city green light

PROCEDURA APERTA PER L'AFFIDAMENTO IN APPALTO DI UN CONTRATTO DI RENDIMENTO ENERGETICO PER IMPIANTI DI ILLUMINAZIONE PUBBLICA DEL COMUNE DI RUSSI.

CUP: B82E23037340004
CIG: 9888318228

PROGETTO: ESECUTIVO - STRALCIO 1

TITOLO ELABORATO: PLANIMETRIA INTERVENTI PER IMPIANTO

COD. ELABORATO: E04_EG03_05

REVISIONI:

SCALA: 1:1000

PROGETTISTI:

Ing. Alessandro Visentin
Ing. Laura Romito
Ing. Christian Valerio

i'DEA

Arch. Lorenza Golinelli
Ing. Alberto Ricci Prettoni

Inquadramento nr. 06
Impianto IGO14



Tabella B
Etichetta Sostegno | Codice prodotto

IMPIANTO IGO14 - LEGENDA STATO DI PROGETTO

INTERVENTI SUI SOSTEGNI

- Demolizione staffa su palo
- Nuova installazione
- Ripristinare mancante
- Sostituzione sostegno
- Sostituzione solo sbraccio
- Sostituzione staffa su palo
- Nessun intervento
- Demolizione sostegno esistente
- Punti luce STRALCIO 2
- Punto luce altro impianto IP

QUADRI ELETTRICI

- Quadro Principale
- Sottoquadro
- Solo Fornitura


INTERVENTI LINEE ELETTRICHE

- Linea interrata in cavidotto
- Linea fascettata a parete
- Linea in cavo precordato
- Nessun intervento su linea esistente
- Demolizione linea esistente

CHIAVE DI LETTURA DEI PUNTI LUCE

- Identificativo Punto Luce
- Codice sostegno di progetto - Tabella B
- Il simbolo identifica l'intervento sul sostegno

QUADRO DI UNIONE

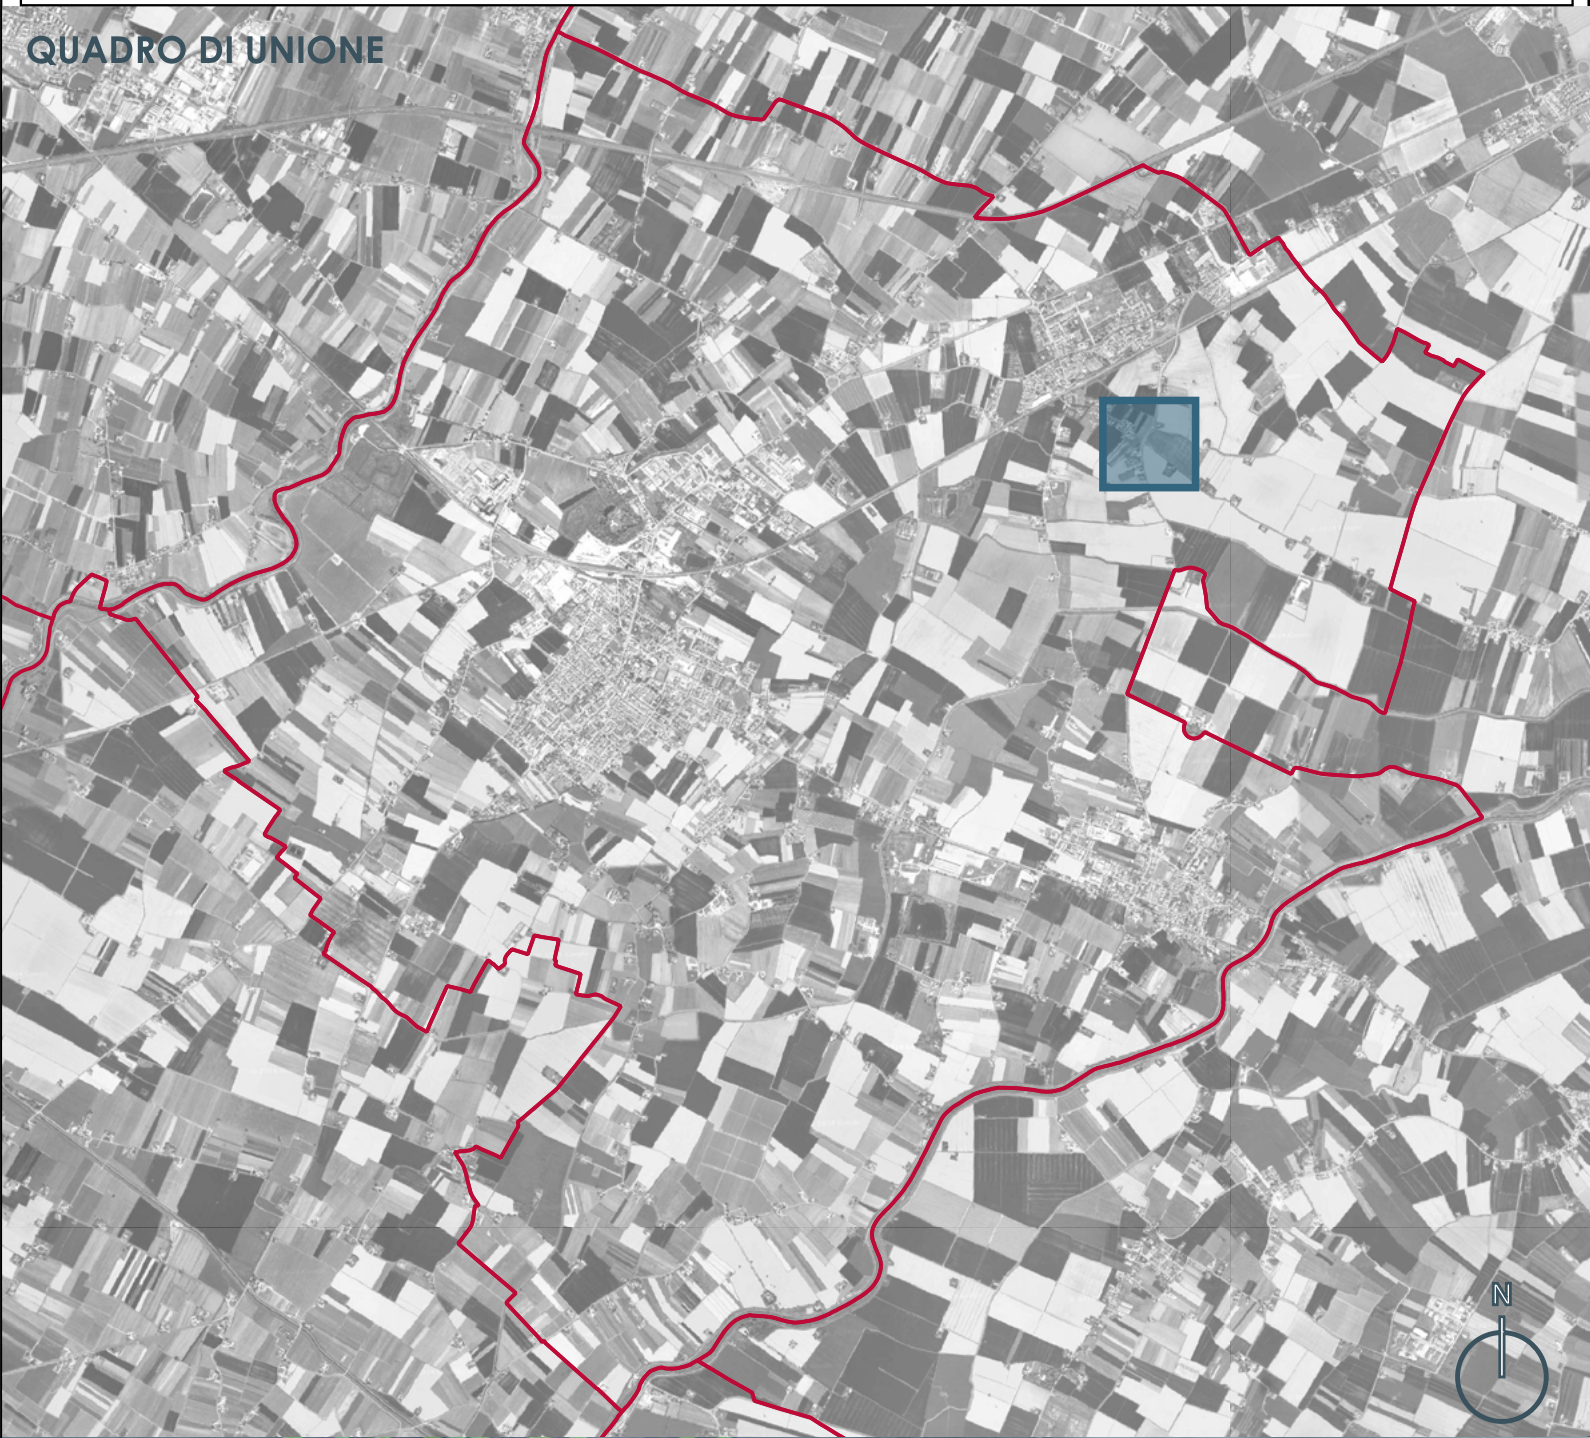

PROCEDURA APERTA PER L’AFFIDAMENTO
IN APPALTO DI UN CONTRATTO DI
RENDIMENTO ENERGETICO PER IMPIANTI
DI ILLUMINAZIONE PUBBLICA DEL
COMUNE DI RUSSI.

CUP: B82E23037360004
CIG: 9888318228

PROGETTO: ESECUTIVO - STRALCIO 1
TITOLO ELABORATO: PLANIMETRIA INTERVENTI
PER IMPIANTO
COD. ELABORATO: E06_EG03_06

REVISIONI:
SCALA: 1:1000

PROGETTISTI

Ing. Alessandro Visentin

Ing. Laura Romito

Ing. Christian Valerio

I'DEA

Arch. Lorenza Golinelli

Ing. Alberto Ricci Pettioni

Inquadramento nr. 07
Impianto IGO21

IMPIANTO IGO21 - LEGENDA STATO DI PROGETTO

QUADRI ELETTRICI

- Quadro Principale
- Settequadro
- Solo Fornitura

INTERVENTI SUI SOSTEGNI

- Demolizione staffa su palo
- Nuova installazione
- Ripristinare maricante
- Sostituzione sostegno
- Sostituzione solo braccio
- Sostituzione staffa su palo
- Nessun intervento
- Demolizione sostegno esistente

INTERVENTI LINEE ELETTRICHE

- Linea interrata in cavidotto
- Linea fasciata a parete
- Linea in cavo preadattato
- Nessun intervento su linea esistente
- Demolizione linea esistente

Tabella B

Etichetta Sostegno	Codice prodotto
S02	Sostegno su CAC
P05 -	PALO CONICO ACCIAIO VERNICIATO H.F.T. 7 m
P05 S05	PALO CONICO ACCIAIO VERNICIATO H.F.T. 7 m + PIPETTA DOPPIA
P07	PALO CONICO ACCIAIO ZINCATO H.F.T. 7 m
P09 S06	PALO CONICO ACCIAIO ZINCATO H.F.T. 8 m + SBACCIO SINGOLO 1,5 m

CHIAVE DI LETTURA DEI PUNTI LUCE

Identificativo Punto Luce
Codice sostegno di progetto - Tabella B

Il simbolo identifica l'intervento sul sostegno



PROCEDURA APERTA PER L'AFFIDAMENTO
IN APPALTO DI UN CONTRATTO DI
RENDIMENTO ENERGETICO PER IMPIANTI
DI ILLUMINAZIONE PUBBLICA DEL
COMUNE DI RUSSI.

CUP: B82E23037340004
CIG: 9888318228

PROGETTO: ESECUTIVO - STRALCIO 1
TITOLO ELABORATO: PLANIMETRIA INTERVENTI
PER IMPIANTO
COD. ELABORATO: E04_EG03_07

REVISIONI:
SCALA: 1:1000

PROGETTISTI:
Ing. Alessandro Visentin
Ing. Laura Romito
Ing. Christian Valerio

Arch. Lorenza Gonnelli
Ing. Alberto Ricci Petroni

I'DEA
2487
ARCHITETTO
LORENZA
GONNELLI
N° 5205/A

Inquadramento nr. 08
Impianto IGO22



IMPIANTO IGO22 - LEGENDA STATO DI PROGETTO

QUADRI ELETTRICI

- Quadro Principale
- Settequadro
- Solo Fornitura

INTERVENTI SUI SOSTEGNI

- Demolizione staffa su palo
- Nuova installazione
- Ripristinare maricante
- Sostituzione sostegno
- Sostituzione solo braccio
- Sostituzione staffa su palo
- Nessun intervento
- Demolizione sostegno esistente

INTERVENTI LINEE ELETTRICHE

- Linea interrata in cavidotto
- Linea fucettata a parete
- Linea in cavo precondotto
- Nessun intervento su linea esistente
- Demolizione linea esistente

Tabella B

Etichetta Sostegno	Codice prodotto
P05	PALO CONICO ACCIAIO VERNICIATO H.F.T. 7 m
P06 S06	PALO CONICO ACCIAIO ZINCATO H.F.T. 10 m + SBRACCIO L. 1,5 m PER LINEA AEREA
P06 S06	PALO CONICO ACCIAIO ZINCATO H.F.T. 10 m + SBRACCIO L. 1,5 m

CHIAVE DI LETTURA DEI PUNTI LUCE

Identificativo Punto Luce
Codice sostegno di progetto - Tabella B

Il simbolo identifica l'intervento sul sostegno



PROCEDURA APERTA PER L'AFFIDAMENTO
IN APPALTO DI UN CONTRATTO DI
RENDIMENTO ENERGETICO PER IMPIANTI
DI ILLUMINAZIONE PUBBLICA DEL
COMUNE DI RUSSI.

CUP: B82E23037340004
CIG: 9888318228

PROGETTO: ESECUTIVO - STRALCIO 1
TITOLO ELABORATO: PLANIMETRIA INTERVENTI
PER IMPIANTO
COD. ELABORATO: E04_EG03_08

REVISIONI:
SCALA: 1:1000

PROGETTISTI:
Ing. Alessandro Visentin

Ing. Laura Romko

Ing. Christian Valerio

I'DEA

CONSIGLIO DELL'ARCHITETTO
2487
ARCHITETTO
LORENZINI
LORENZA
N° 5205/A

Ing. Alberto Ricci Prettoni

IMPIANTO IGO23 - LEGENDA STATO DI PROGETTO

QUADRI ELETTRICI

- Quadro Principale
- Subquadro
- Solo Fornitura

INTERVENTI SUI SOSTEGNI

- Demolizione staffa su palo
- Nuova installazione
- Ripristinare marcante
- Sostituzione sostegno
- Sostituzione solo braccio
- Sostituzione staffa su palo
- Nessun intervento
- Demolizione sostegno esistente

INTERVENTI LINEE ELETTRICHE

- Linea interrata in cavidotto
- Linea riscattata a parete
- Linea in cavo preesistente
- Nessun intervento su linea esistente
- Demolizione linea esistente

Tabella B

Etichetta Sostegno	Codice prodotto
P01	PAILO CONICO ACCIAIO ZINCATO H.F.T. 7 m

CHIAVE DI LETTURA DEI PUNTI LUCE

Identificativo Punto Luce
Codice sostegno di progetto - Tabella B

Il simbolo identifica l'intervento sul sostegno



city green light

PROCEDURA APERTA PER L'AFFIDAMENTO
IN APPALTO DI UN CONTRATTO DI
RENDIMENTO ENERGETICO PER IMPIANTI
DI ILLUMINAZIONE PUBBLICA DEL
COMUNE DI RUSSI.

CUP: B82E23037340004
CIG: 9888318228

PROGETTO: ESECUTIVO - STRALCIO 1
TITOLO ELABORATO: PLANIMETRIA INTERVENTI
PER IMPIANTO
COD. ELABORATO: E04_EG03_09

REVISIONI:
SCALA: 1:1000

PROGETTISTI:
Ing. Alessandro Visentin
Ing. Laura Romfo
Ing. Christian Valerio

Arch. Lorenza Golinelli
Ing. Alberto Ricci Prettoni

I'DEA

2487
ARCHITETTO
LORENZA
GOLINELLI

2487
INGEGNERE
ALBERTO RICCI PRETTONI

QUADRI ELETTRICI

- Quadro Principale
- Sott quadro
- Solo Foratura

INTERVENTI SUI SOSTEGNI

- Demolizione staffa su palo
- Nuova installazione
- Ripristino mancante
- Sostituzione sostegno
- Sostituzione solo braccio
- Sostituzione staffa su palo
- Nessun intervento
- Demolizione sostegno esistente
- Punti luce TRALCQ2
- Punto luce altro impianto IP

INTERVENTI LINEE ELETTRICHE

- Linea in linea in condotta
- Linea fasciata a parete
- Linea in cavo preceduto
- Nessun intervento su linea esistente
- Demolizione linea esistente

CHIAVE DI LETTURA DEI PUNTI LUCE


Identificativo Punto Luce
Codice sostegno di progetto - Tabella B

 Il simbolo identifica l'intervento sul sostegno

An aerial photograph of a rural landscape, likely a farmland or agricultural area. The terrain is divided into numerous small, irregular plots of land, some of which are covered with crops or vegetation. A prominent red line outlines a large, irregular area that encompasses most of the image. Within this red-outlined area, there is a small, dark blue square highlighting a specific plot of land. The overall image is in grayscale, with the red line and blue square providing color contrast.



Inquadramento nr. 11
Impianto IGO25

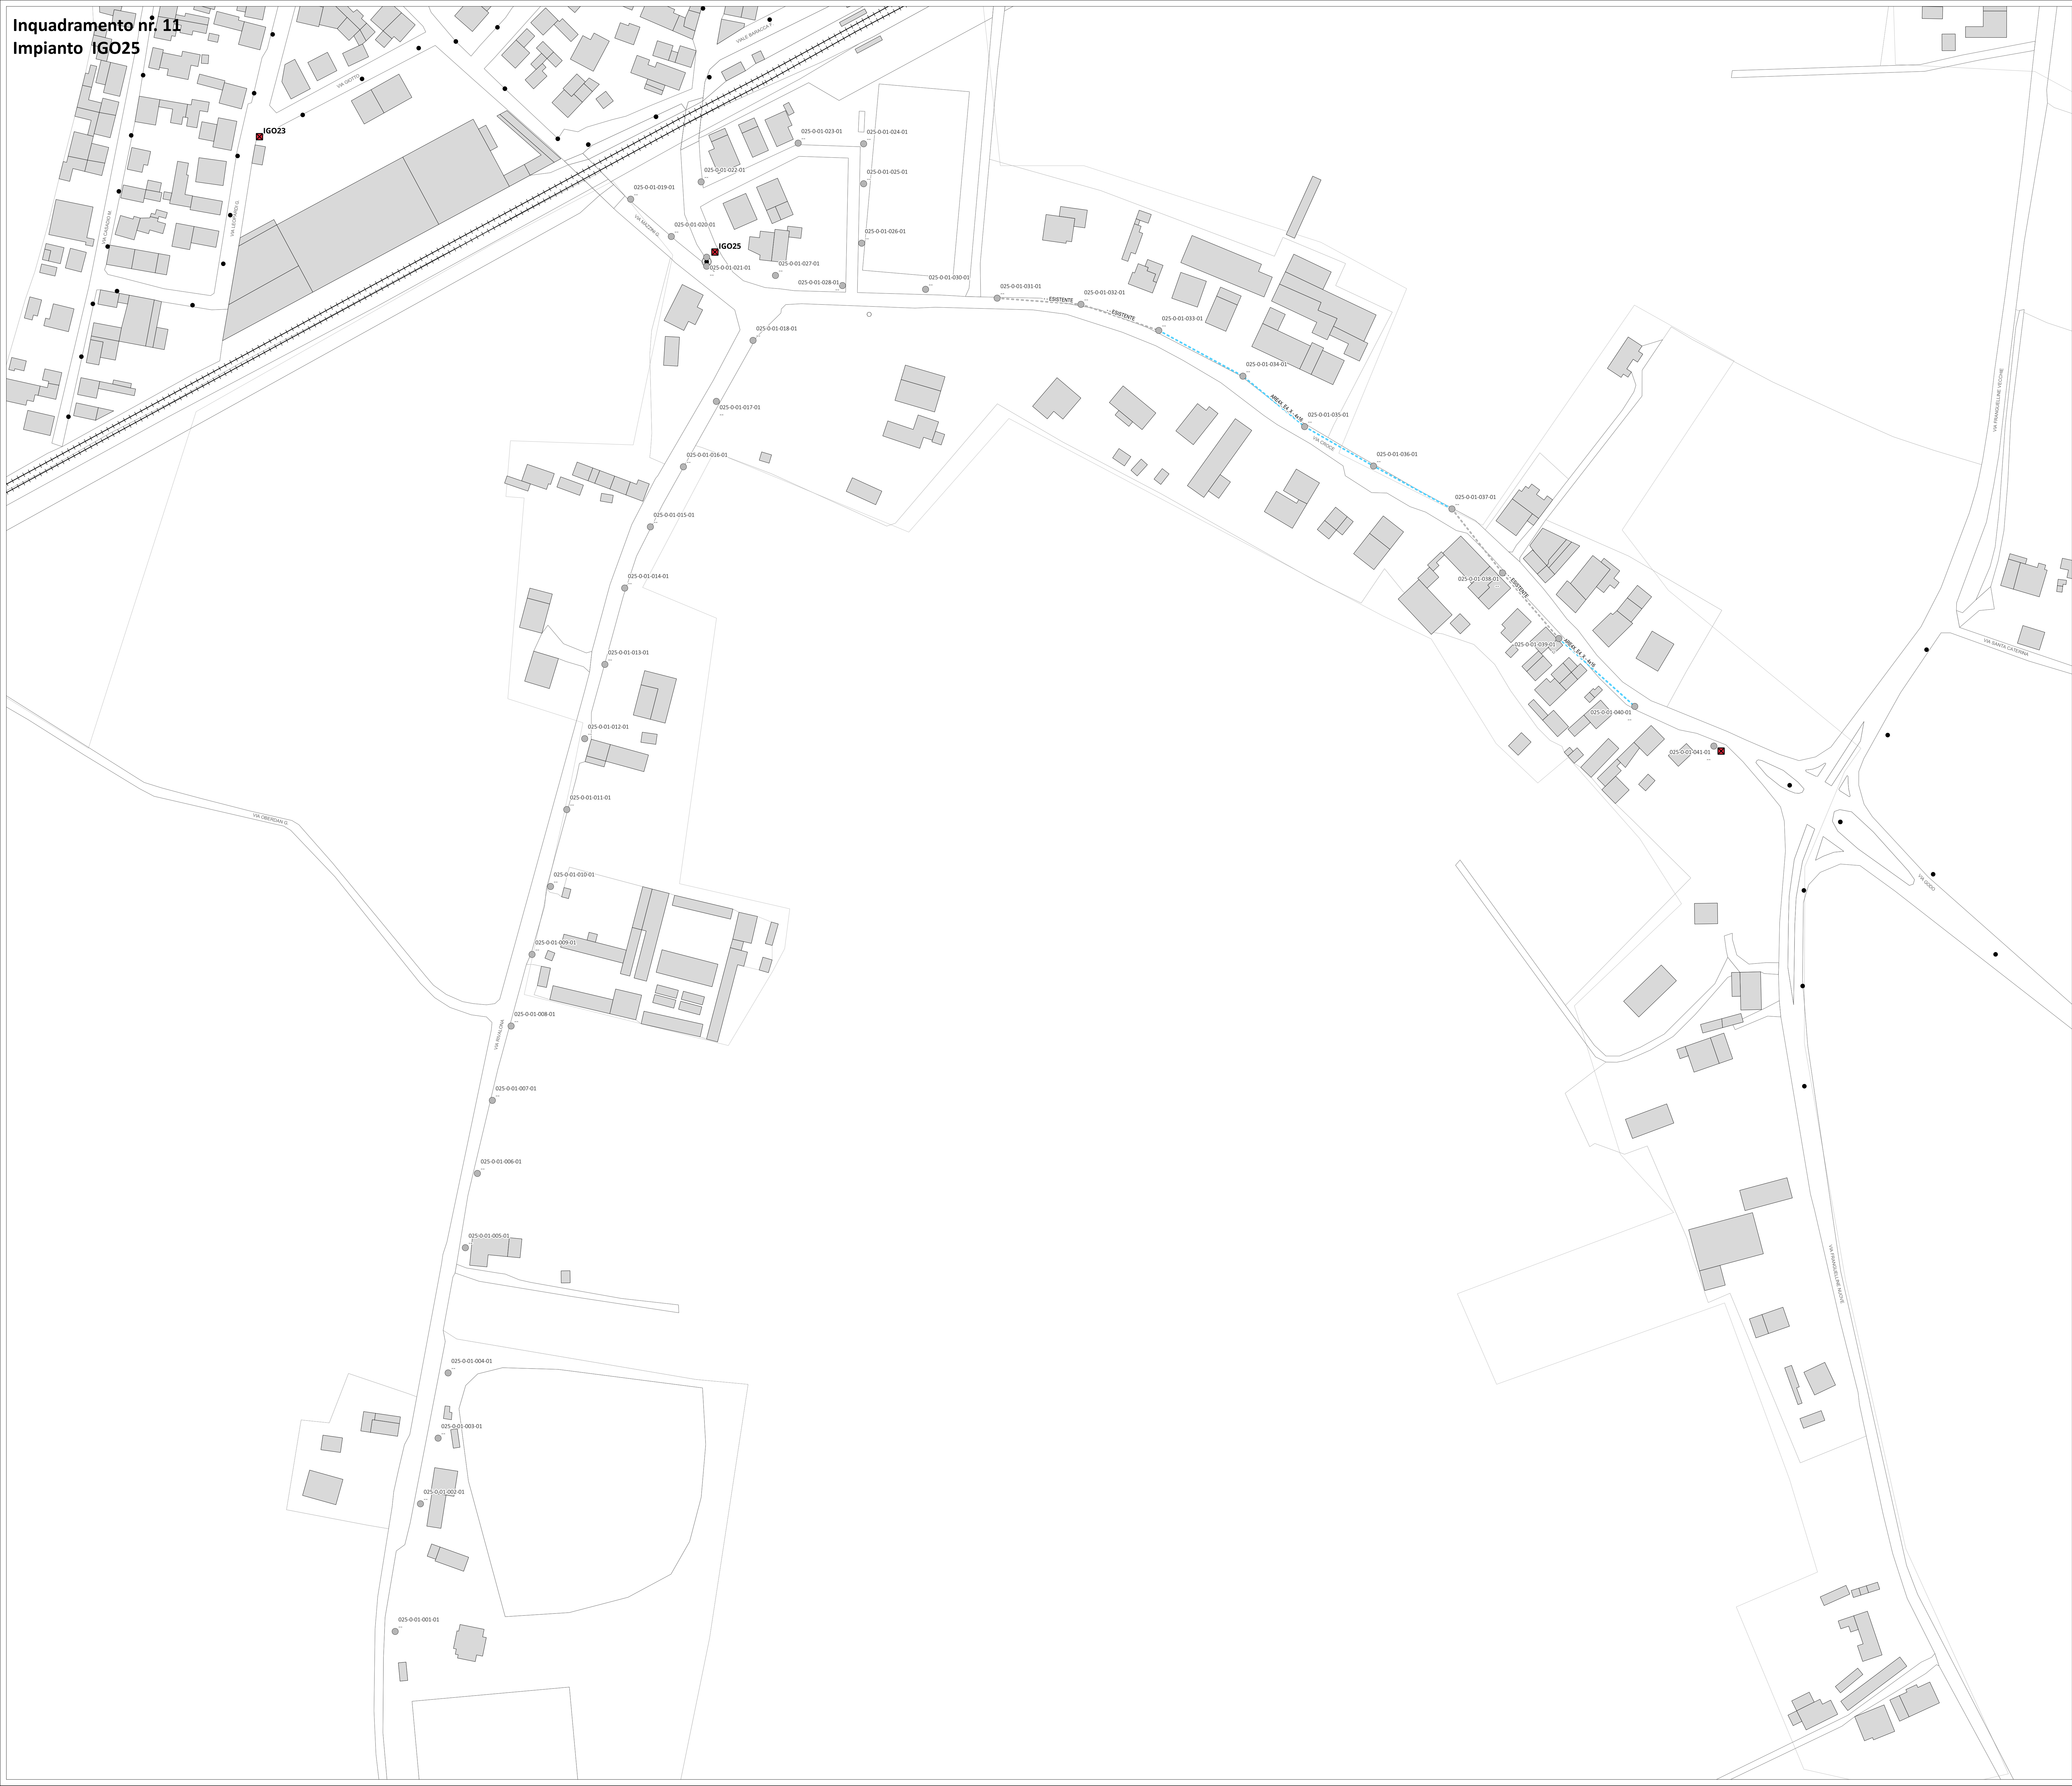

IMPIANTO IGO25 - LEGENDA STATO DI PROGETTO

QUADRI ELETTRICI

- Quadro Principale
- Subquadro
- Solo Fornitura

INTERVENTI SUI SOSTEGNI

- Demolizione staffa su palo
- Nuova installazione
- Ripristinare marcante
- Scostituzione sostegno
- Scostituzione solo braccio
- Scostituzione staffa su palo
- Nessun intervento
- Demolizione sostegno esistente
- Punti luce STRALCIO 2
- Punto luce altro impianto IP

INTERVENTI LINEE ELETTRICHE

- Linea interrata in cavidotto
- Linea riscattata a parete
- Linea in cavo preconduto
- Nessun intervento su linea esistente
- Demolizione linea esistente

Tabella B

Etichetta Sostegno | Codice prodotto

CHIAVE DI LETTURA DEI PUNTI LUCE

Identificativo Punto Luce
Codice sostegno di progetto - Tabella B

Il simbolo identifica l'intervento sul sostegno

QUADRO DI UNIONE

city green light

PROCEDURA APERTA PER L'AFFIDAMENTO IN APPALTO DI UN CONTRATTO DI RENDIMENTO ENERGETICO PER IMPIANTI DI ILLUMINAZIONE PUBBLICA DEL COMUNE DI RUSSI.

CUP: B82E23037340004
CIG: 9888318228

PROGETTO: ESECUTIVO - STRALCIO 1

TITOLO ELABORATO: PLANIMETRIA INTERVENTI PER IMPIANTO

COD. ELABORATO: E04_EG03_11

REVISIONI:

SCALA: 1:1000

PROGETTISTI:

Ing. Alessandro Visentin

Ing. Laura Romko

Ing. Christian Valerio

Arch. Lorenza Golinelli

Ing. Alberto Ricci Prettoni

I'DEA

2487
ARCHITETTO
LORENZA
GOLINELLI

2487
INGEGNERE
ALBERTO RICCI PRETTONI

Inquadramento nr. 12
Impianto IGO51

Tabella B	
Etichetta Sostegno	Codice prodotto
P07 -	PALO CONICO ACCIAIO ZINCATO H.F.T. 7 m
P09 S06	PALO CONICO ACCIAIO ZINCATO H.F.T. 8 m + SBRACCIO SINGOLO 1,5 m

IMPIANTO IGO51 - LEGENDA STATO DI PROGETTO

- INTERVENTI SUI SOSTEGNI**
- Demolizione staffa su palo
 - Nuova installazione
 - Ripristinare mancante
 - Sostituzione sostegno
 - Sostituzione solo sbraccio
 - Sostituzione staffa su palo
 - Nessun intervento
 - Demolizione sostegno esistente
 - Punti luce STRALCIO 2
 - Punto luce altro impianto IP

- QUADRI ELETTRICI**
- Quadro Principale
 - Sottoquadro
 - Solo Fornitura


- INTERVENTI LINEE ELETTRICHE**
- Linea interrata in cavidotto
 - Linea fascettata a parete
 - Linea in cavo precordato
 - Nessun intervento su linea esistente
 - Demolizione linea esistente

CHIAVE DI LETTURA DEI PUNTI LUCE

Identificativo Punto Luce
Codice sostegno di progetto - Tabella B

Il simbolo identifica l'intervento sul sostegno

QUADRO DI UNIONE

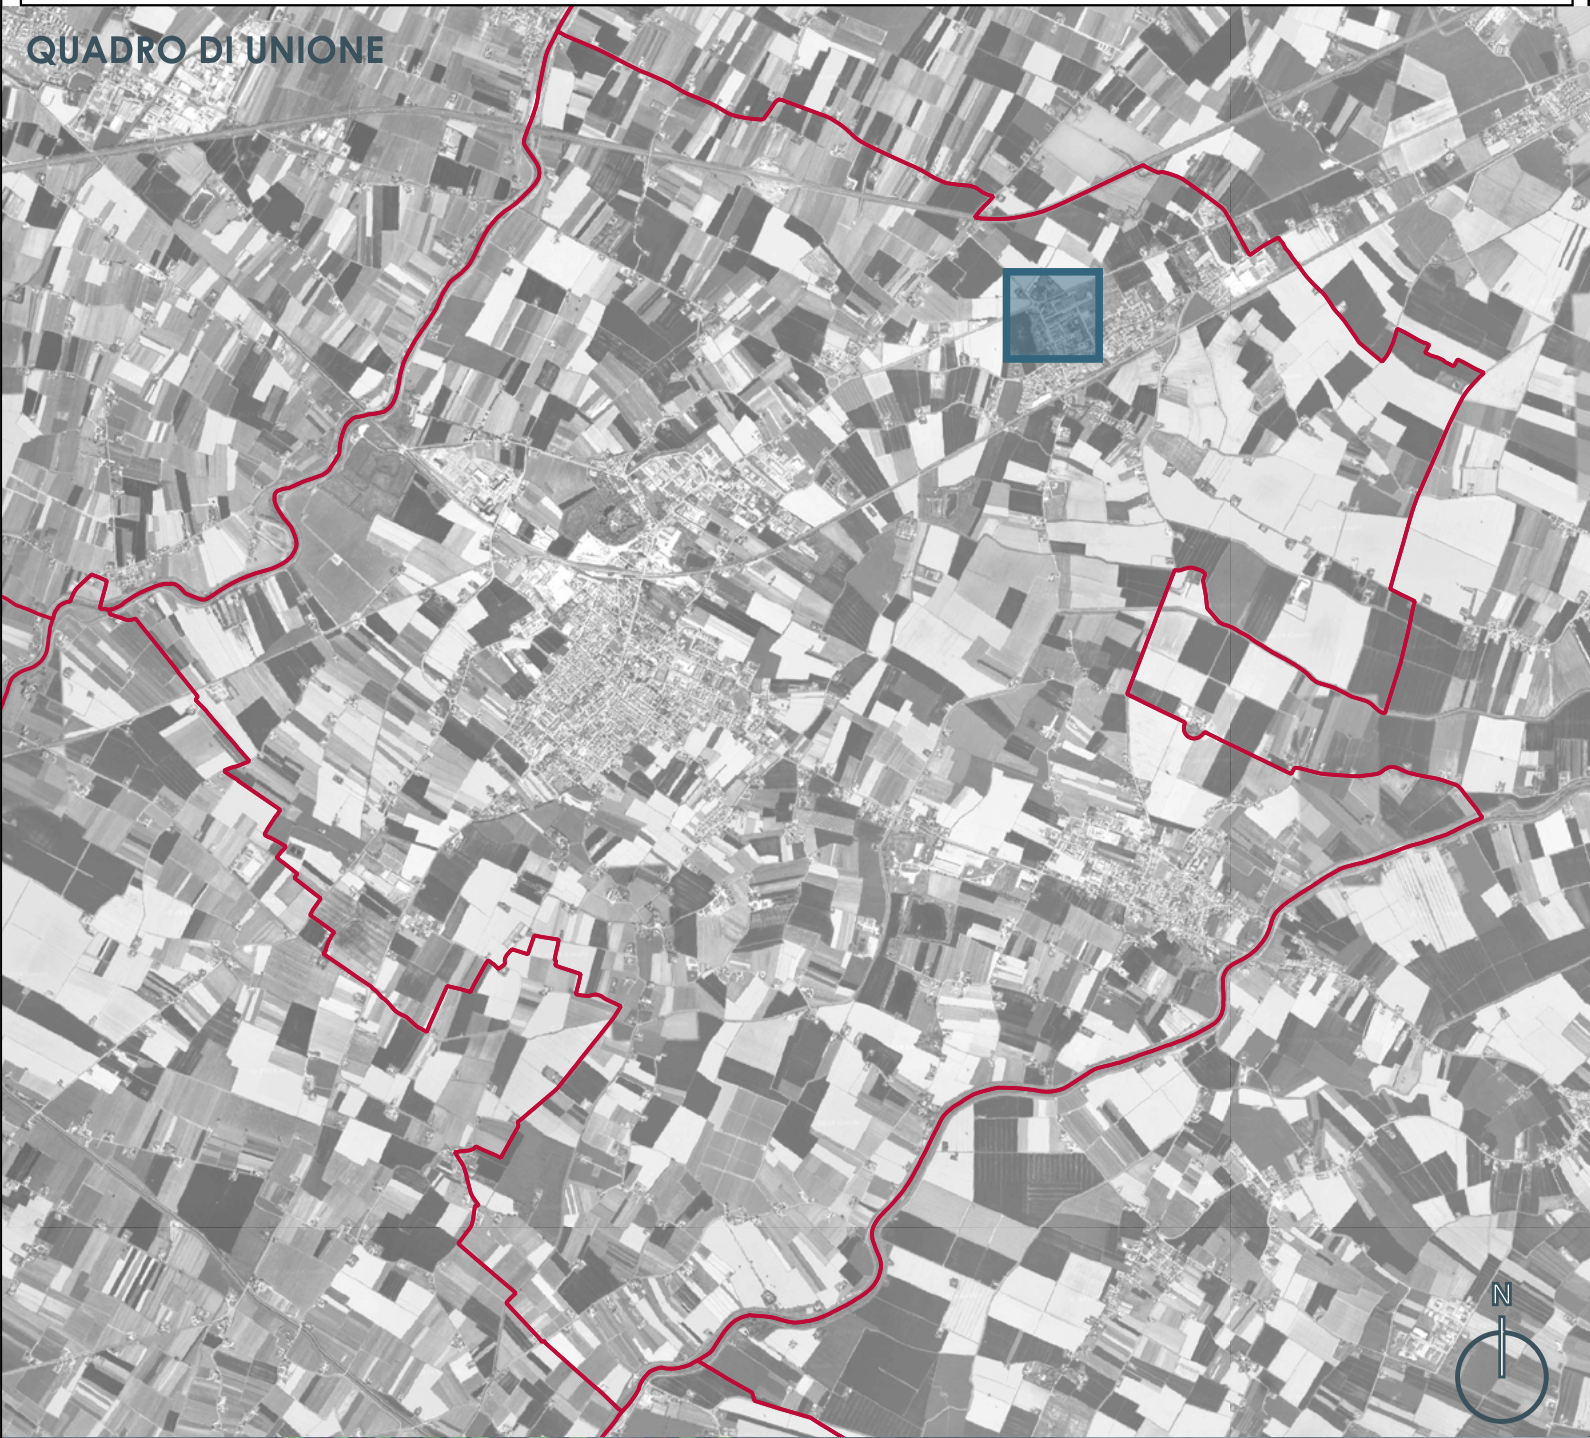



PROCEDURA APERTA PER L'AFFIDAMENTO
IN APPALTO DI UN CONTRATTO DI
RENDIMENTO ENERGETICO PER IMPIANTI
DI ILLUMINAZIONE PUBBLICA DEL
COMUNE DI RUSSI.

CUP: B82E23037360004
CIG: 9888318228

PROGETTO: ESECUTIVO - STRALCIO 1
TITOLO ELABORATO: PLANIMETRIA INTERVENTI
PER IMPIANTO
COD. ELABORATO: E06_EG03_12

REVISIONI:
SCALA: 1:1000

PROGETTISTI

Ing. Alessandro Visentin



Ing. Laura Romito



Ing. Christian Valerio




I'DEA

Arch. Lorenza Golinelli




Ing. Alberto Ricci Pettoni

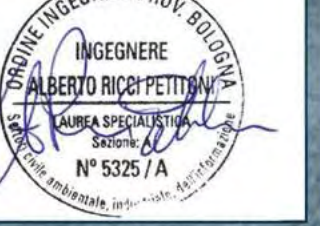

Inquadramento nr. 13
Impianto IG052

Etichetta Sostegno	Codice prodotto
P09 S06	PALO CONICO ACCIAIO ZINCATO H.F.T. 8 m + SBRACCIO SINGOLO 1,5 m

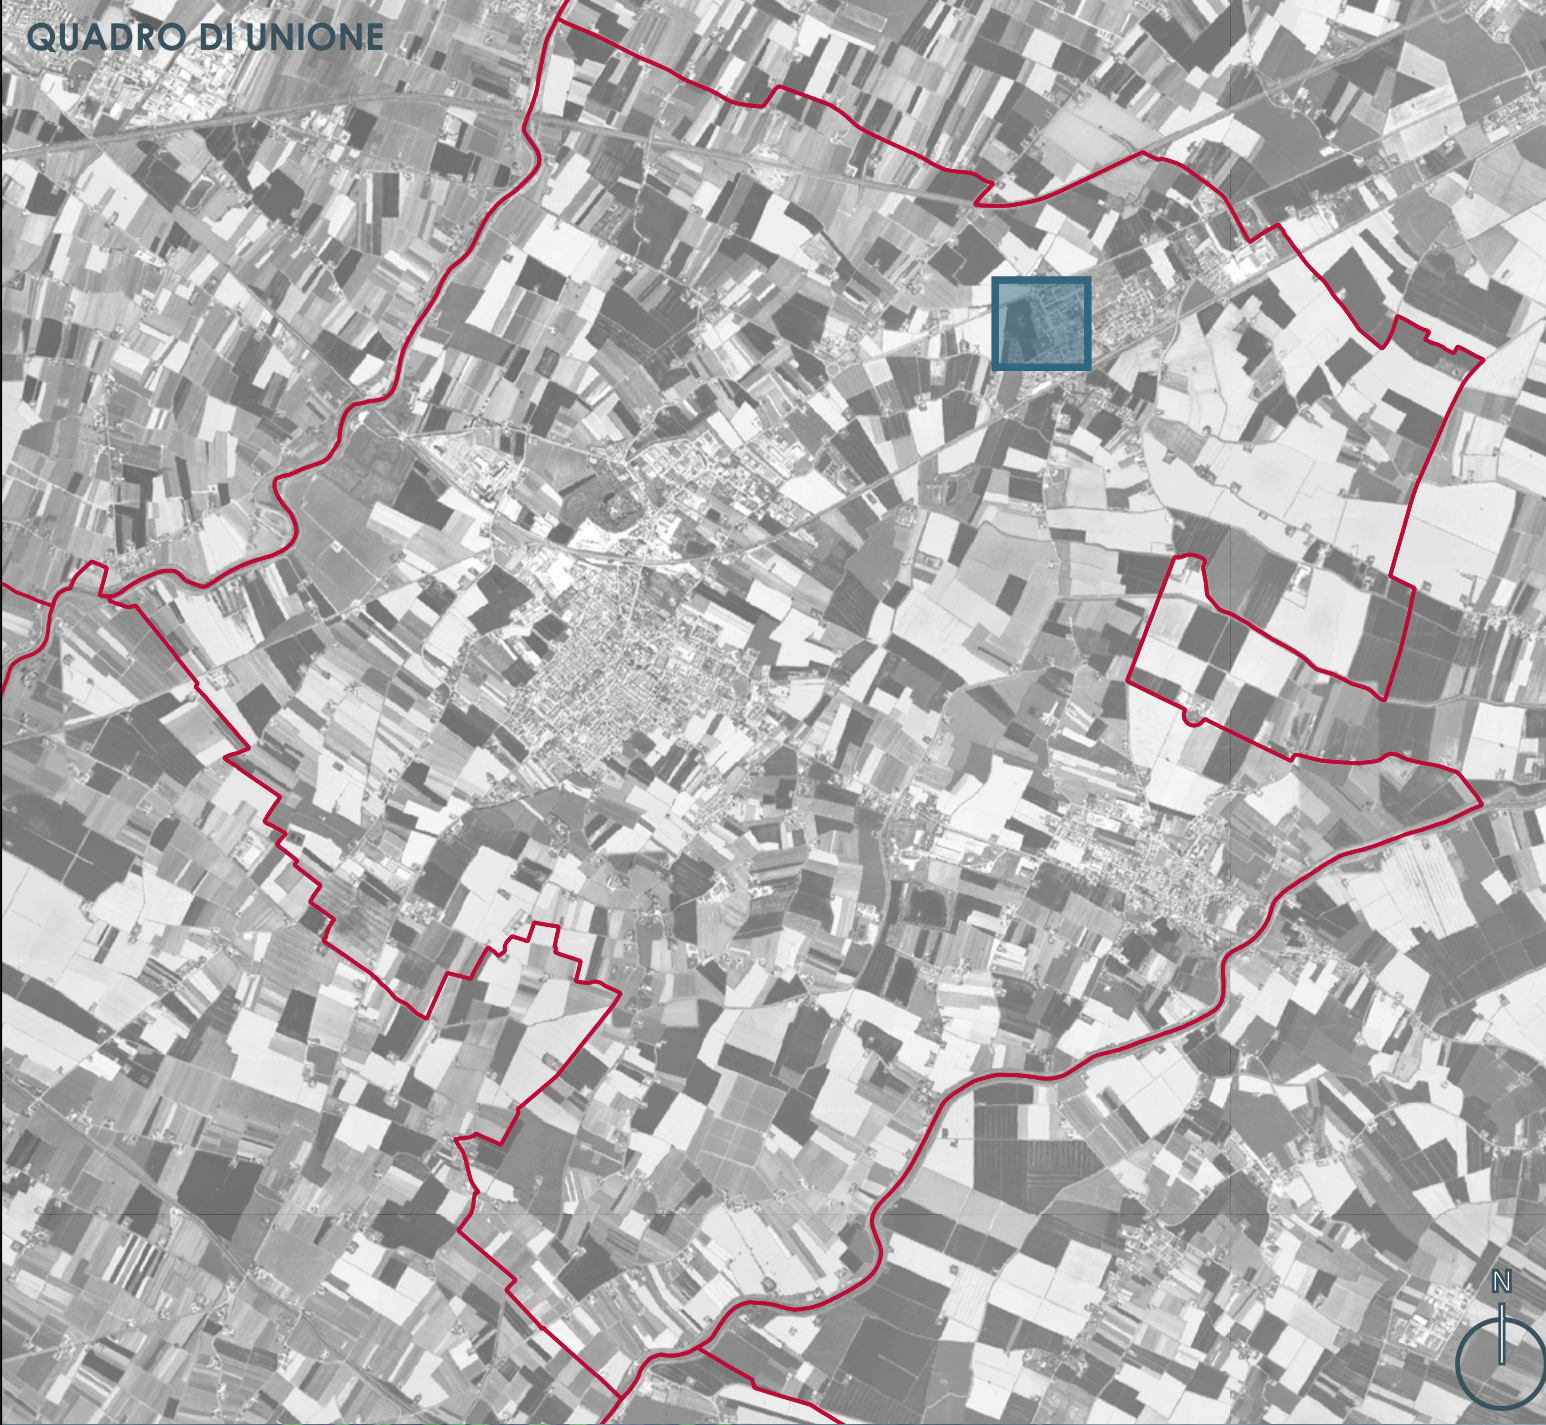

Inquadramento nr. 14
Impianto IGO60

Etichetta Sostegno	Codice prodotto
S02	Sbraccio su CAC
P05 -	PALO CONICO ACCIAIO VERNICIATO H.F.T. 7 m
P05 S05	PALO CONICO ACCIAIO VERNICIATO H.F.T. 7 m + PIPETTA DOPPIA
P07 -	PALO CONICO ACCIAIO ZINCATO H.F.T. 7 m

IMPIANTO IGO60 - LEGENDA STATO DI PROGETTO

INTERVENTI SUI SOSTEGNI

- Demolizione staffa su palo
- Nuova installazione
- Ripristinare mancante
- Sostituzione sostegno
- Sostituzione solo sbraccio
- Sostituzione staffa su palo
- Nessun intervento
- Demolizione sostegno esistente
- Punti luce STRALCIO 2
- Punto luce altro impianto IP

QUADRI ELETTRICI

- Quadro Principale
- Sottoquadro
- Solo Fornitura

INTERVENTI LINEE ELETTRICHE


- Linea interrata in cavidotto
- Linea fascettata a parete
- Linea in cavo precondato
- Nessun intervento su linea esistente
- Demolizione linea esistente

CHIAVE DI LETTURA DEI PUNTI LUCE

Identificativo Punto Luce
Codice sostegno di progetto - Tabella B

Il simbolo identifica l'intervento sul sostegno

QUADRO DI UNIONE

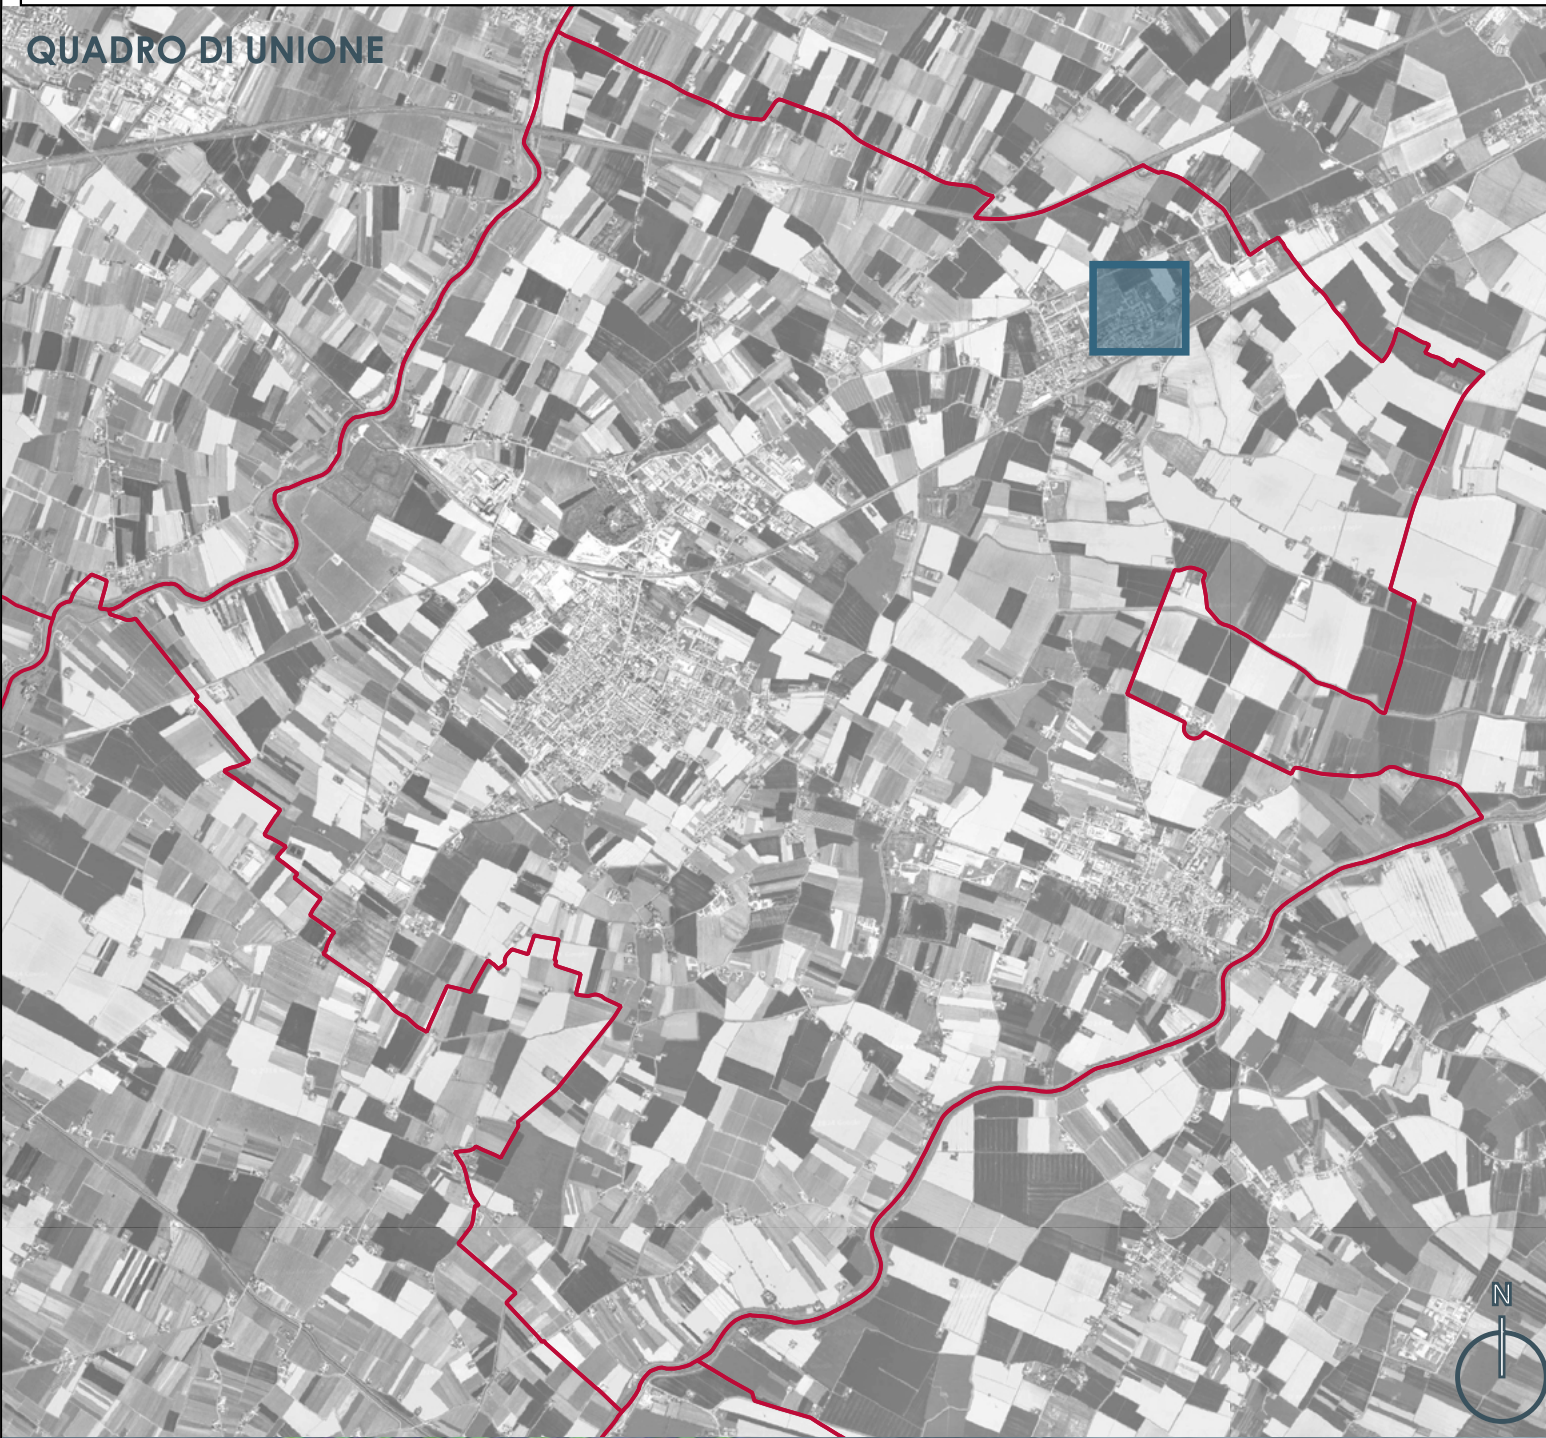



PROCEDURA APERTA PER L'AFFIDAMENTO
IN APPALTO DI UN CONTRATTO DI
RENDIMENTO ENERGETICO PER IMPIANTI
DI ILLUMINAZIONE PUBBLICA DEL
COMUNE DI RUSSI.

CUP: B82E23037360004
CIG: 9888318228

PROGETTO: ESECUTIVO - STRALCIO 1
TITOLO ELABORATO: PLANIMETRIA INTERVENTI
PER IMPIANTO
COD. ELABORATO: E06_EG03_14

REVISIONI:
SCALA: 1:1000

PROGETTISTI

Ing. Alessandro Visentin



Ing. Laura Romito



Ing. Christian Valerio



I'DEA

ARCHITETTO
LORENZA GOLINELLI



INGEGNERE
ALBERTO RICCI PETITONI





Inquadramento nr. 15
Impianto IRU01

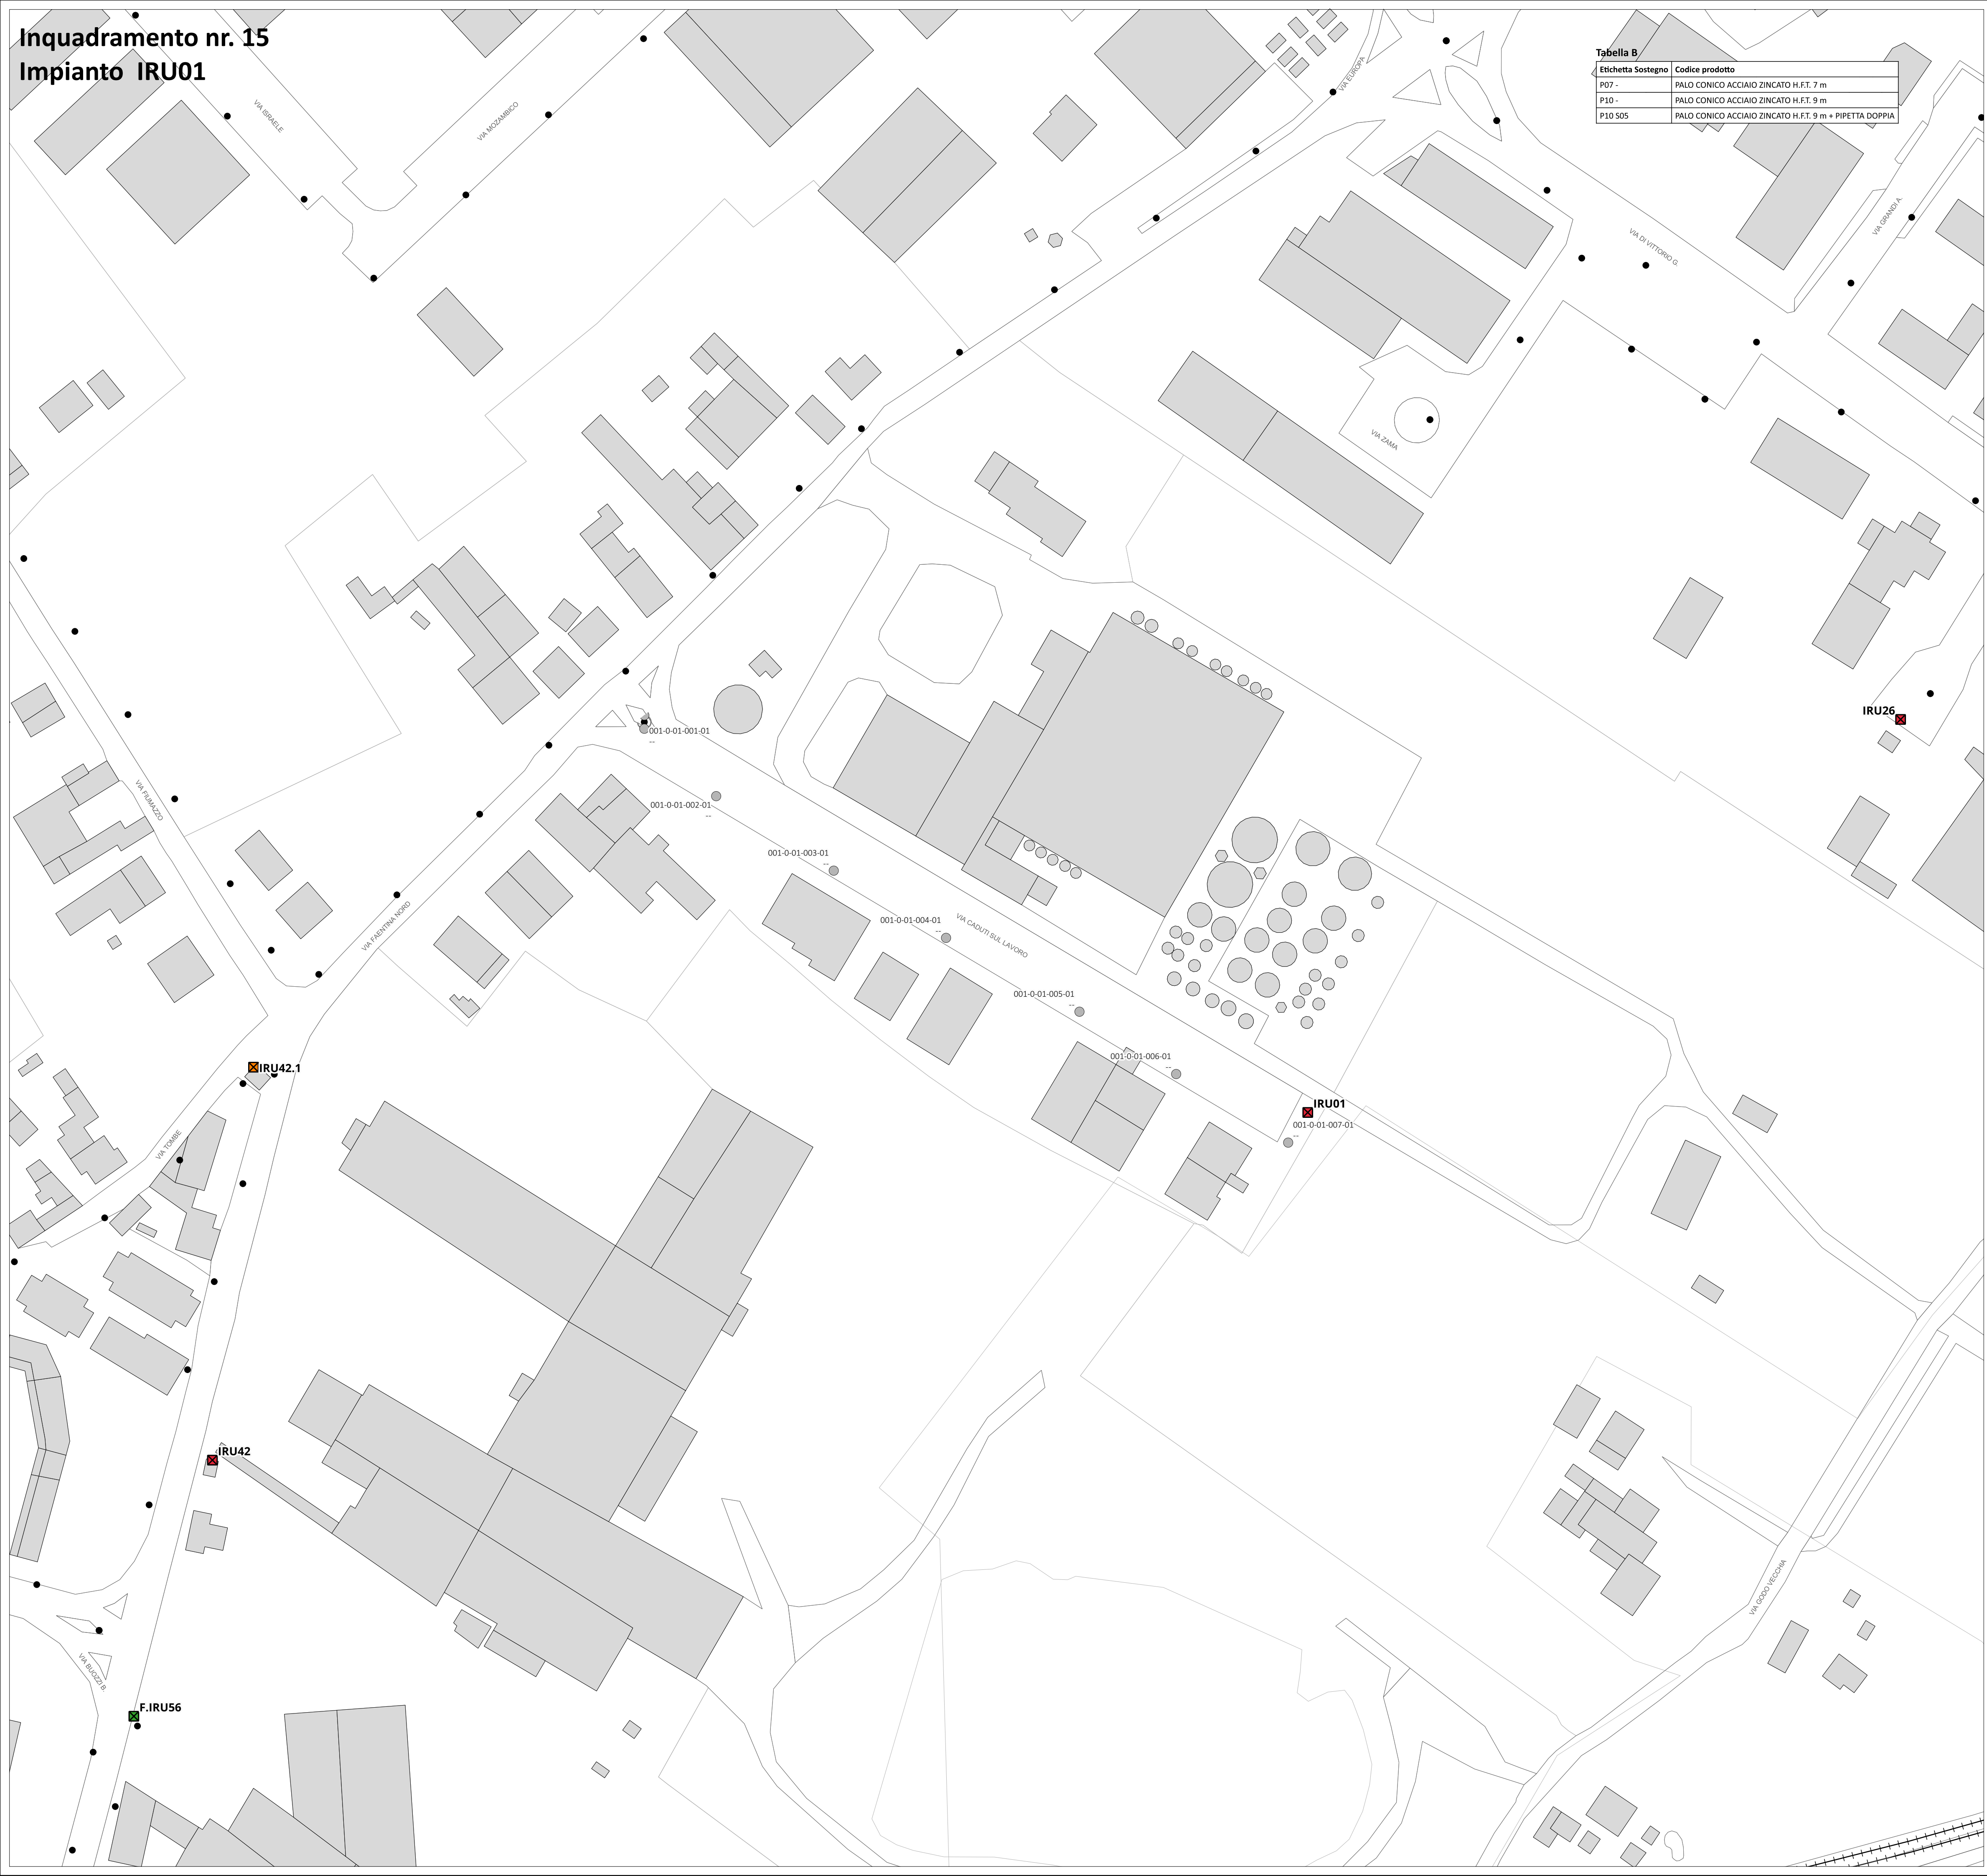


Tabella B	
Etichetta Sostegno	Codice prodotto
P07 -	PALO CONICO ACCIAIO ZINCATO H.F.T. 7 m
P10 -	PALO CONICO ACCIAIO ZINCATO H.F.T. 9 m
P10 S05	PALO CONICO ACCIAIO ZINCATO H.F.T. 9 m + PIPETTA DOPPIA

IMPIANTO IRU01 - LEGENDA STATO DI PROGETTO

- INTERVENTI SUI SOSTEGNI**
- Demolizione staffa su palo
 - Nuova installazione
 - Ripristinare mancante
 - Sostituzione sostegno
 - Sostituzione solo sbraccio
 - Sostituzione staffa su palo
 - Nessun intervento
 - Demolizione sostegno esistente
 - Punti luce STRALCIO 2
 - Punto luce altro impianto IP

- QUADRI ELETTRICI**
- Quadro Principale
 - Sottoquadro
 - Solo Fornitura

- INTERVENTI LINEE ELETTRICHE**
- Linea interrata in cavidotto
 - Linea fascettata a parete
 - Linea in cavo precordato
 - Nessun intervento su linea esistente
 - Demolizione linea esistente

CHIAVE DI LETTURA DEI PUNTI LUCE
Identificativo Punto Luce
Codice sostegno di progetto - Tabella B
Il simbolo identifica l'intervento sul sostegno

QUADRO DI UNIONE



PROCEDURA APERTA PER L'AFFIDAMENTO
IN APPALTO DI UN CONTRATTO DI
RENDIMENTO ENERGETICO PER IMPIANTI
DI ILLUMINAZIONE PUBBLICA DEL
COMUNE DI RUSSI.

CUP: B82E23037360004
CIG: 9888318228

PROGETTO: ESECUTIVO - STRALCIO 1
TITOLO ELABORATO: PLANIMETRIA INTERVENTI
PER IMPIANTO
COD. ELABORATO: E06_EG03_15

REVISIONI:
SCALA: 1:1000

PROGETTISTI

Ing. Alessandro Visentin

Ing. Laura Romito

Ing. Christian Valerio

Arch. Lorenza Golinelli

Ing. Alberto Ricci Pettoni

I'DEA

ORDINE DEGLI ARCHITETTI
2487
ARCHITETTO
GOLINELLI
LORENZA
N° 5325 / A

Inquadramento nr. 16
Impianto IRU04

IMPIANTO IRU04 - LEGENDA STATO DI PROGETTO

QUADRI ELETTRICI

- Quadro Principale
- Settequadro
- Solo Fornitura

INTERVENTI SUI SOSTEGNI

- Demolizione staffa su palo
- Nuova installazione
- Ripristinare marcante
- Sostituzione sostegno
- Sostituzione solo braccio
- Sostituzione staffa su palo
- Nessun intervento
- Demolizione sostegno esistente

INTERVENTI LINEE ELETTRICHE

- Linea interrata in cavidotto
- Linea fucettata a parete
- Linea in cavo preconduto
- Nessun intervento su linea esistente
- Demolizione linea esistente

Tabella B

Etichetta Sostegno	Codice prodotto
P06	PALO CONICO ACCIAIO ZINCATO H.F.T. 10 m
P10	PALO CONICO ACCIAIO ZINCATO H.F.T. 9 m
P10 S05	PALO CONICO ACCIAIO ZINCATO H.F.T. 9 m - PPETTA DOPIA

CHIAVE DI LETTURA DEI PUNTI LUCE

Identificativo Punto Luce
Codice sostegno di progetto - Tabella B

Il simbolo identifica l'intervento sul sostegno



city green light

PROCEDURA APERTA PER L'AFFIDAMENTO
IN APPALTO DI UN CONTRATTO DI
RENDIMENTO ENERGETICO PER IMPIANTI
DI ILLUMINAZIONE PUBBLICA DEL
COMUNE DI RUSSI.

CUP: B82E23037340004
CIG: 9888318228

PROGETTO: ESECUTIVO - STRALCIO 1
TITOLO ELABORATO: PLANIMETRIA INTERVENTI
PER IMPIANTO
COD. ELABORATO: E04_EG03_16

REVISIONI:
SCALA: 1:1000

PROGETTISTI:
Ing. Alessandro Visentin
Ing. Laura Rombo
Ing. Christian Valerio

Arch. Lorenzo Gonnelli
Ing. Alberto Ricci Prettoni

I'DEA

2487
ARCHITETTO
LORENZA
LORENZA
N° 5205/A

Inquadramento nr. 17
Impianto IRU05

Tabella B	
Etichetta Sostegno	Codice prodotto
S03	Sbraccio su palo h.ft. 1,5 m
D01 -	Demolizione
P07 -	PALO CONICO ACCIAIO ZINCATO H.F.T. 7 m

IMPIANTO IRU05 - LEGENDA STATO DI PROGETTO

INTERVENTI SUI SOSTEGNI

- Demolizione staffa su palo
- Nuova installazione
- Ripristinare mancante
- Sostituzione sostegno
- Sostituzione solo sbraccio
- Sostituzione staffa su palo
- Nessun intervento
- Demolizione sostegno esistente
- Punti luce STRALCIO 2
- Punto luce altro impianto IP

QUADRI ELETTRICI

- Quadro Principale
- Sottoquadro
- Solo Fornitura

INTERVENTI LINEE ELETTRICHE

- Linea interrata in cavidotto
- Linea fascettata a parete
- Linea in cavo precordato
- Nessun intervento su linea esistente
- Demolizione linea esistente

CHIAVE DI LETTURA DEI PUNTI LUCE

- Identificativo Punto Luce
- Codice sostegno di progetto - Tabella B
- Il simbolo identifica l'intervento sul sostegno

QUADRO DI UNIONE

city
green
light



PROCEDURA APERTA PER L'AFFIDAMENTO
IN APPALTO DI UN CONTRATTO DI
RENDIMENTO ENERGETICO PER IMPIANTI
DI ILLUMINAZIONE PUBBLICA DEL
COMUNE DI RUSSI.

CUP: B82E23037360004

CIG: 9888318228

PROGETTO: ESECUTIVO - STRALCIO 1

TITOLO ELABORATO: PLANIMETRIA INTERVENTI
PER IMPIANTO
COD. ELABORATO: E06_EG03_17

REVISIONI:

SCALA: 1:1000

PROGETTISTI

Ing. Alessandro Visentin

Ing. Laura Romito

Ing. Christian Valerio



I'DEA

Arch. Lorenza Golinelli

Ing. Alberto Ricci Pettoni



Inquadramento nr. 18
Impianto IRU08

IMPIANTO IRU08 - LEGENDA STATO DI PROGETTO

QUADRI ELETTRICI

- Quadro Principale
- Sottocentro
- Sola Fornitura

INTERVENTI SUI SOSTEGNI

- Demolizione staffa su palo
- Nuova installazione
- Ripristinare maricante
- Sostituzione sostegno
- Sostituzione solo braccio
- Sostituzione staffa su palo
- Nessun intervento
- Demolizione sostegno esistente

INTERVENTI LINEE ELETTRICHE

- Linea interrata in cavidotto
- Linea fucettata a parete
- Linea in cavo preadatto
- Nessun intervento su linea esistente
- Demolizione linea esistente

Tabella B

Elevetta Sostegno	Codice prodotto
PILLO NASTRATO ACCIAIO ZINCATO H.F.T. 9 m + BRACCIO SINGOLO 1,5 m con Ponto esistente	

CHIAVE DI LETTURA DEI PUNTI LUCE

Identificativo Punto Luce
Codice sostegno di progetto - Tabella B

Il simbolo identifica l'intervento sul sostegno

QUADRO DI UNIONE

city green light

i'DEA

PROCEDURA APERTA PER L'AFFIDAMENTO IN APPALTO DI UN CONTRATTO DI RENDIMENTO ENERGETICO PER IMPIANTI DI ILLUMINAZIONE PUBBLICA DEL COMUNE DI RUSSI.

CUP: B82E23037340004
CIG: 9888318228

PROGETTO: ESECUTIVO - STRALCIO 1
TITOLO ELABORATO: PLANIMETRIA INTERVENTI PER IMPIANTO
COD. ELABORATO: E04_EG03_18

REVISIONI:
SCALA: 1:1000

PROGETTISTI:
Ing. Alessandro Visentin
Ing. Laura Romito
Ing. Christian Valerio
Arch. Lorenzo Gonnelli
Ing. Alberto Ricci Petroni

CHIAVE DI LETTURA DEI PUNTI LUCE

Identificativo Punto Luce
Codice sostegno di progetto - Tabella B



Il simbolo identifica l'intervento sul sostegno



Inquadramento nr. 19
Impianto IRU10

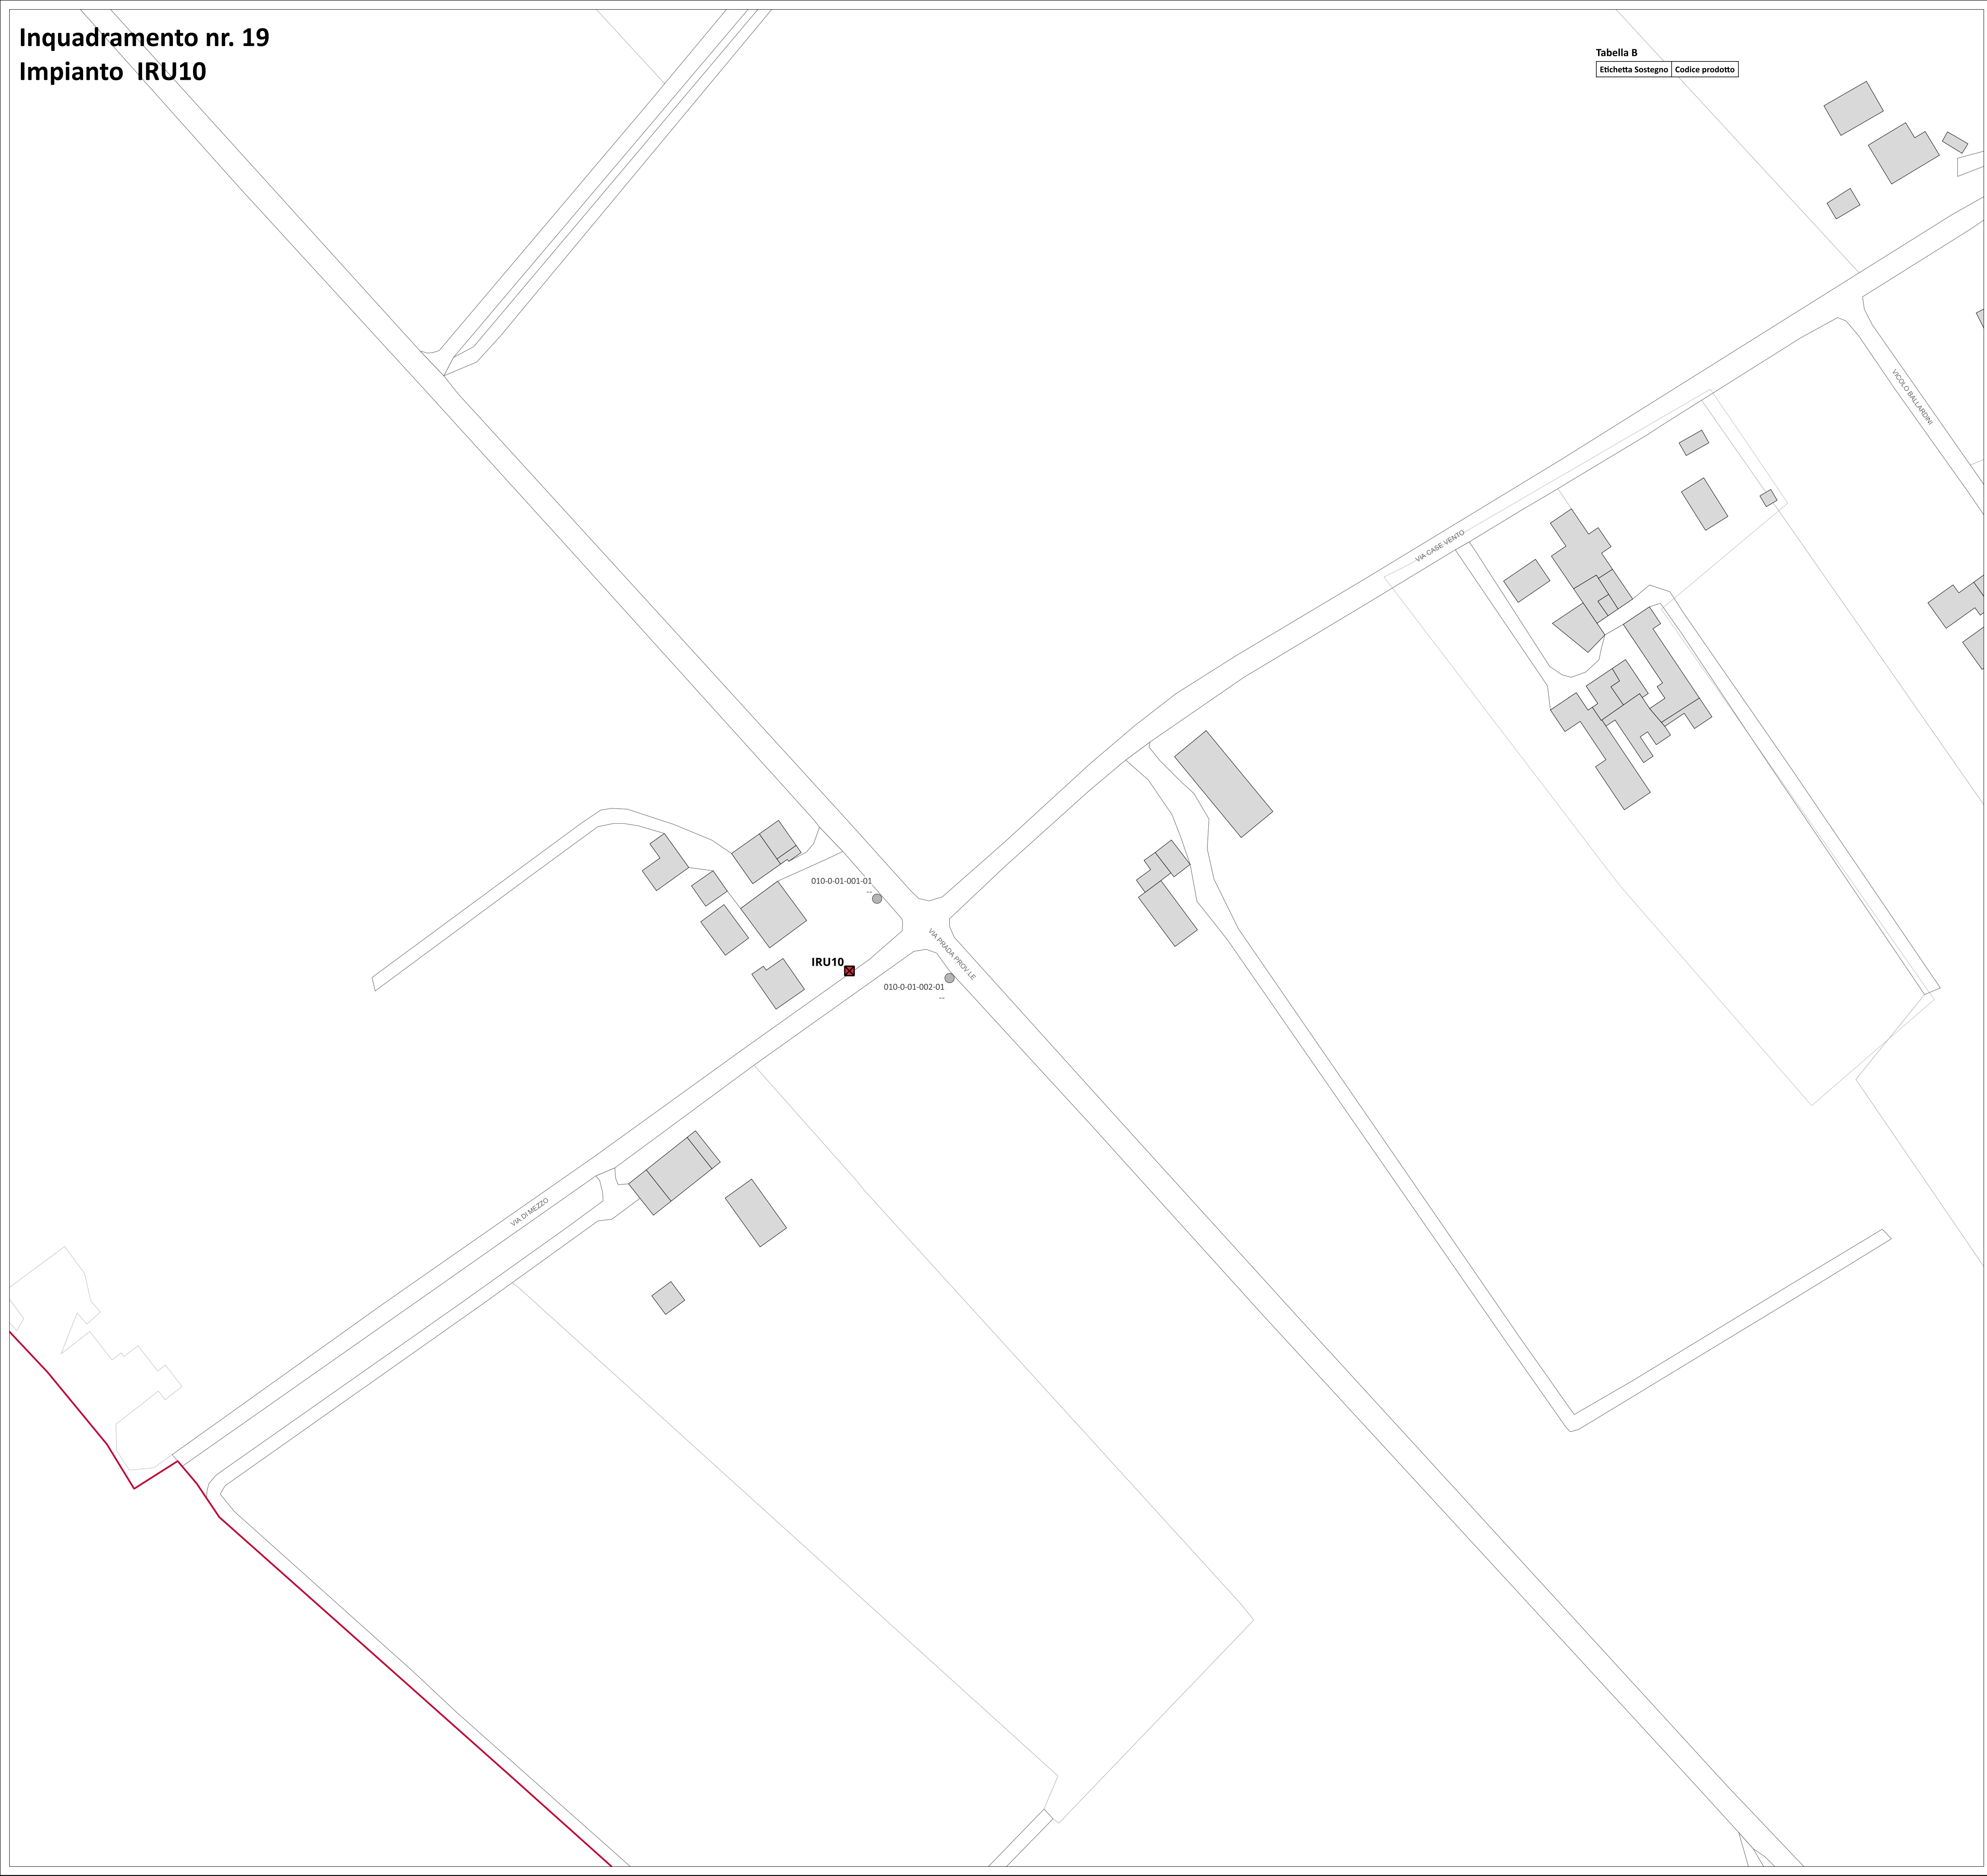


Tabella B
Etichetta Sostegno | Codice prodotto

IMPIANTO IRU10 - LEGENDA STATO DI PROGETTO

INTERVENTI SUI SOSTEGNI

- Demolizione staffa su palo
- Nuova installazione
- Ripristinare mancante
- Sostituzione sostegno
- Sostituzione solo sbraccio
- Sostituzione staffa su palo
- Nessun intervento
- Demolizione sostegno esistente
- Punti luce STRALCIO 2
- Punto luce altro impianto IP

QUADRI ELETTRICI

- Quadro Principale
- Sottoquadro
- Solo Fornitura

INTERVENTI LINEE ELETTRICHE


- Linea interrata in cavidotto
- Linea fascettata a parete
- Linea in cavo precordato
- Nessun intervento su linea esistente
- Demolizione linea esistente

CHIAVE DI LETTURA DEI PUNTI LUCE

Identificativo Punto Luce
Codice sostegno di progetto - Tabella B

Il simbolo identifica l'intervento sul sostegno

QUADRO DI UNIONE

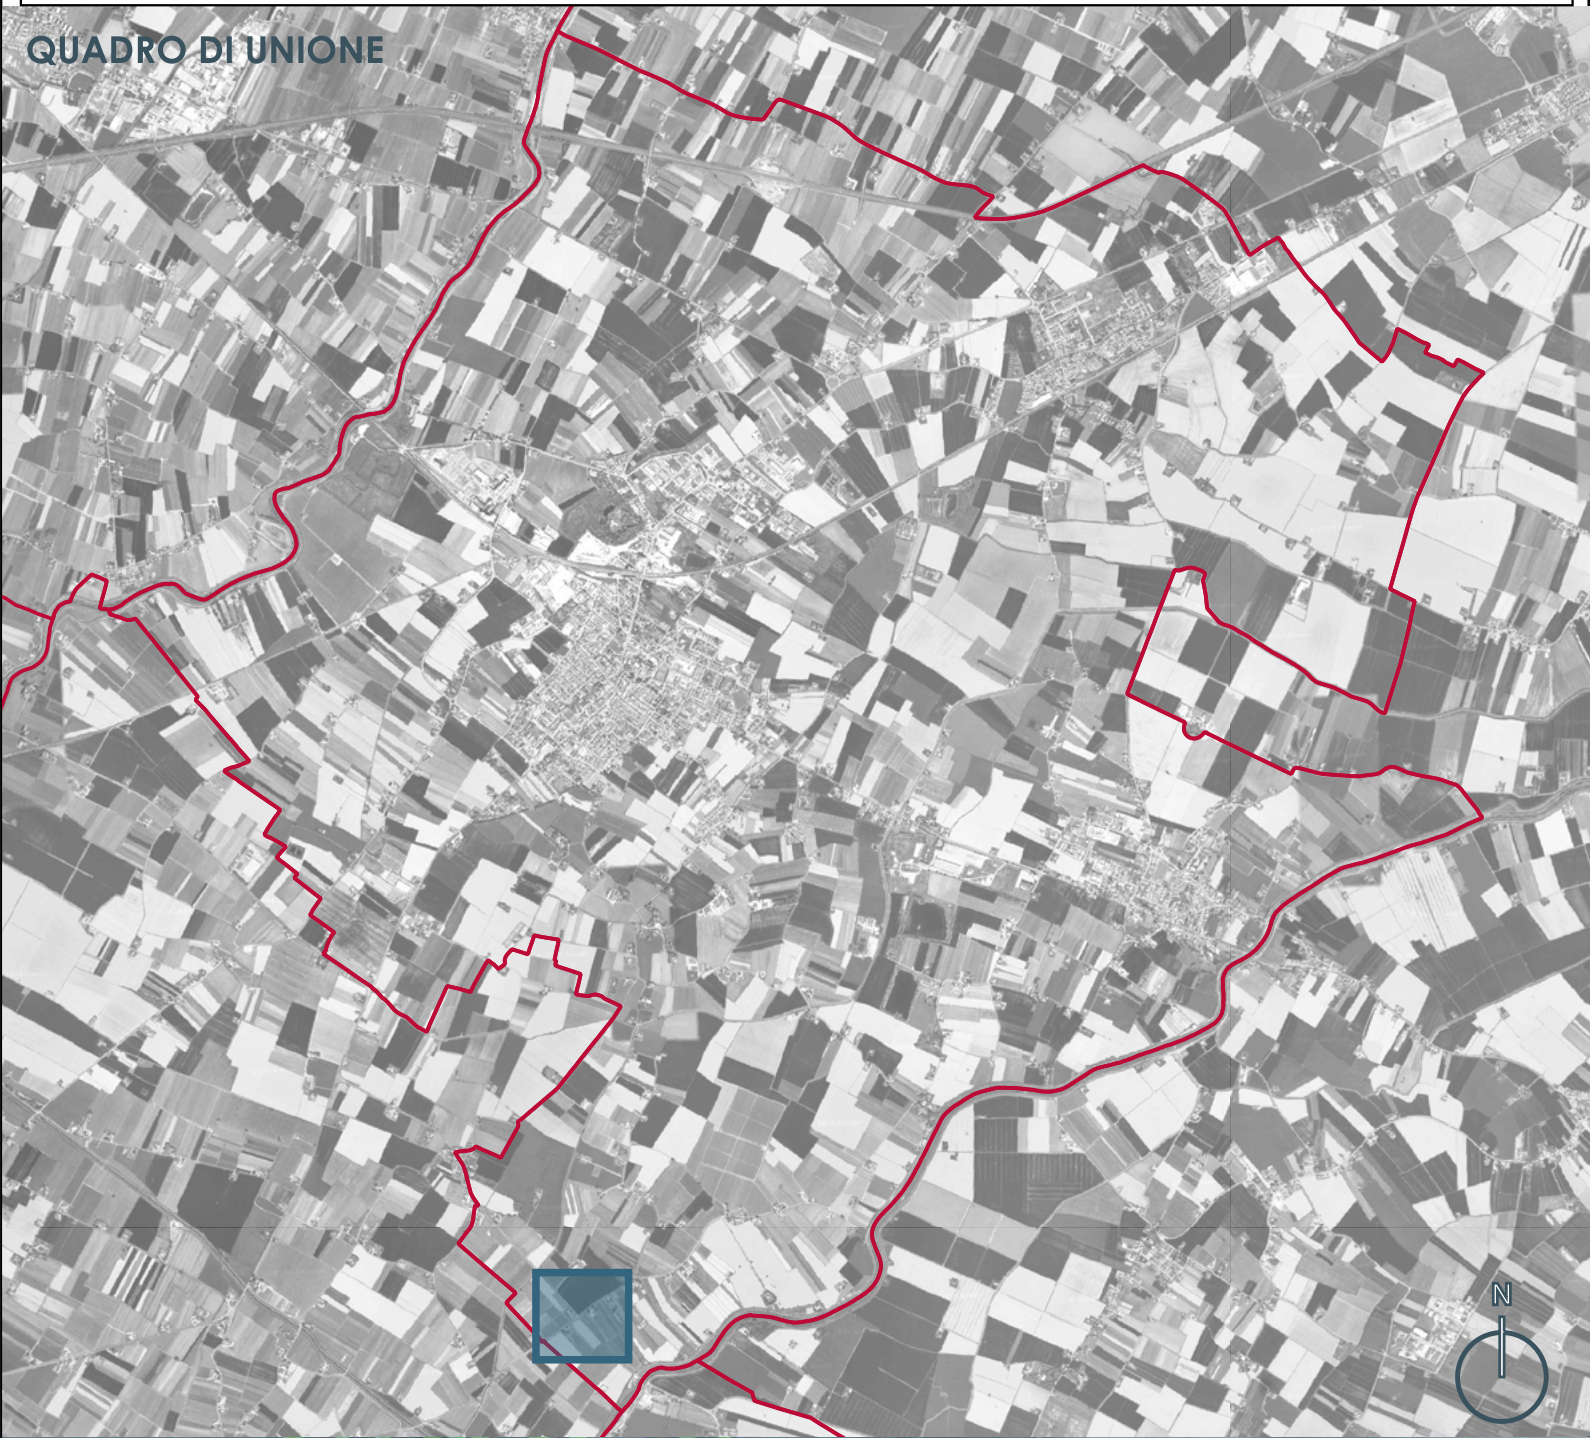

PROCEDURA APERTA PER L'AFFIDAMENTO
IN APPALTO DI UN CONTRATTO DI
RENDIMENTO ENERGETICO PER IMPIANTI
DI ILLUMINAZIONE PUBBLICA DEL
COMUNE DI RUSSI.

CUP: B82E23037360004
CIG: 9888318228

PROGETTO: ESECUTIVO - STRALCIO 1
TITOLO ELABORATO: PLANIMETRIA INTERVENTI
PER IMPIANTO
COD. ELABORATO: E06_EG03_19

REVISIONI:
SCALA: 1:1000

PROGETTISTI

Ing. Alessandro Visentin

Ing. Laura Romito

Ing. Christian Valerio

I'DEA

Arch. Lorenza Golinelli

Ing. Alberto Ricci Pettinari

Inquadramento nr. 20
Impianto IRU12



IMPIANTO IRU12 - LEGENDA STATO DI PROGETTO

QUADRI ELETTRICI

- Quadro Principale
- Subquadro
- Solo Fornitura

INTERVENTI SUI SOSTEGNI

- Demolizione staffa su palo
- Nuova installazione
- Ripristinare maricante
- Sostituzione sostegno
- Sostituzione solo braccio
- Sostituzione staffa su palo
- Nessun intervento
- Demolizione sostegno esistente
- Punti luce STRALCIO 2
- Punto luce altro impianto IP

INTERVENTI LINEE ELETTRICHE

- Linea interrata in cavidotto
- Linea fasciata a parete
- Linea in cavo preconduto
- Nessun intervento su linea esistente
- Demolizione linea esistente

Tabella B

Etichetta Sostegno	Codice prodotto
F12 506	PAILO NASTRATO ACCIAIO ZINCATO H.F.T. 8 m + SBACCIO L. 1,5 m PER LINEA AEREA

CHIAVE DI LETTURA DEI PUNTI LUCE

Identificativo Punto Luce
Codice sostegno di progetto - Tabella B

Il simbolo identifica l'intervento sul sostegno



city green light

PROCEDURA APERTA PER L'AFFIDAMENTO IN APPALTO DI UN CONTRATTO DI RENDIMENTO ENERGETICO PER IMPIANTI DI ILLUMINAZIONE PUBBLICA DEL COMUNE DI RUSSI.

CUP: B82E23037340004
CIG: 9888318228

PROGETTO: ESECUTIVO - STRALCIO 1
TITOLO ELABORATO: PLANIMETRIA INTERVENTI PER IMPIANTO
COD. ELABORATO: E04_EG03_20

REVISIONI:
SCALA: 1:1000

PROGETTISTI:
Ing. Alessandro Visentin
Ing. Laura Romito
Ing. Christian Valerio

ARCHITETTO:
Arch. Lorenza Golinelli

INGEGNERE:
Ing. Alberto Ricci Prettoni

I'DEA

Inquadramento nr. 21
Impianto IRU13

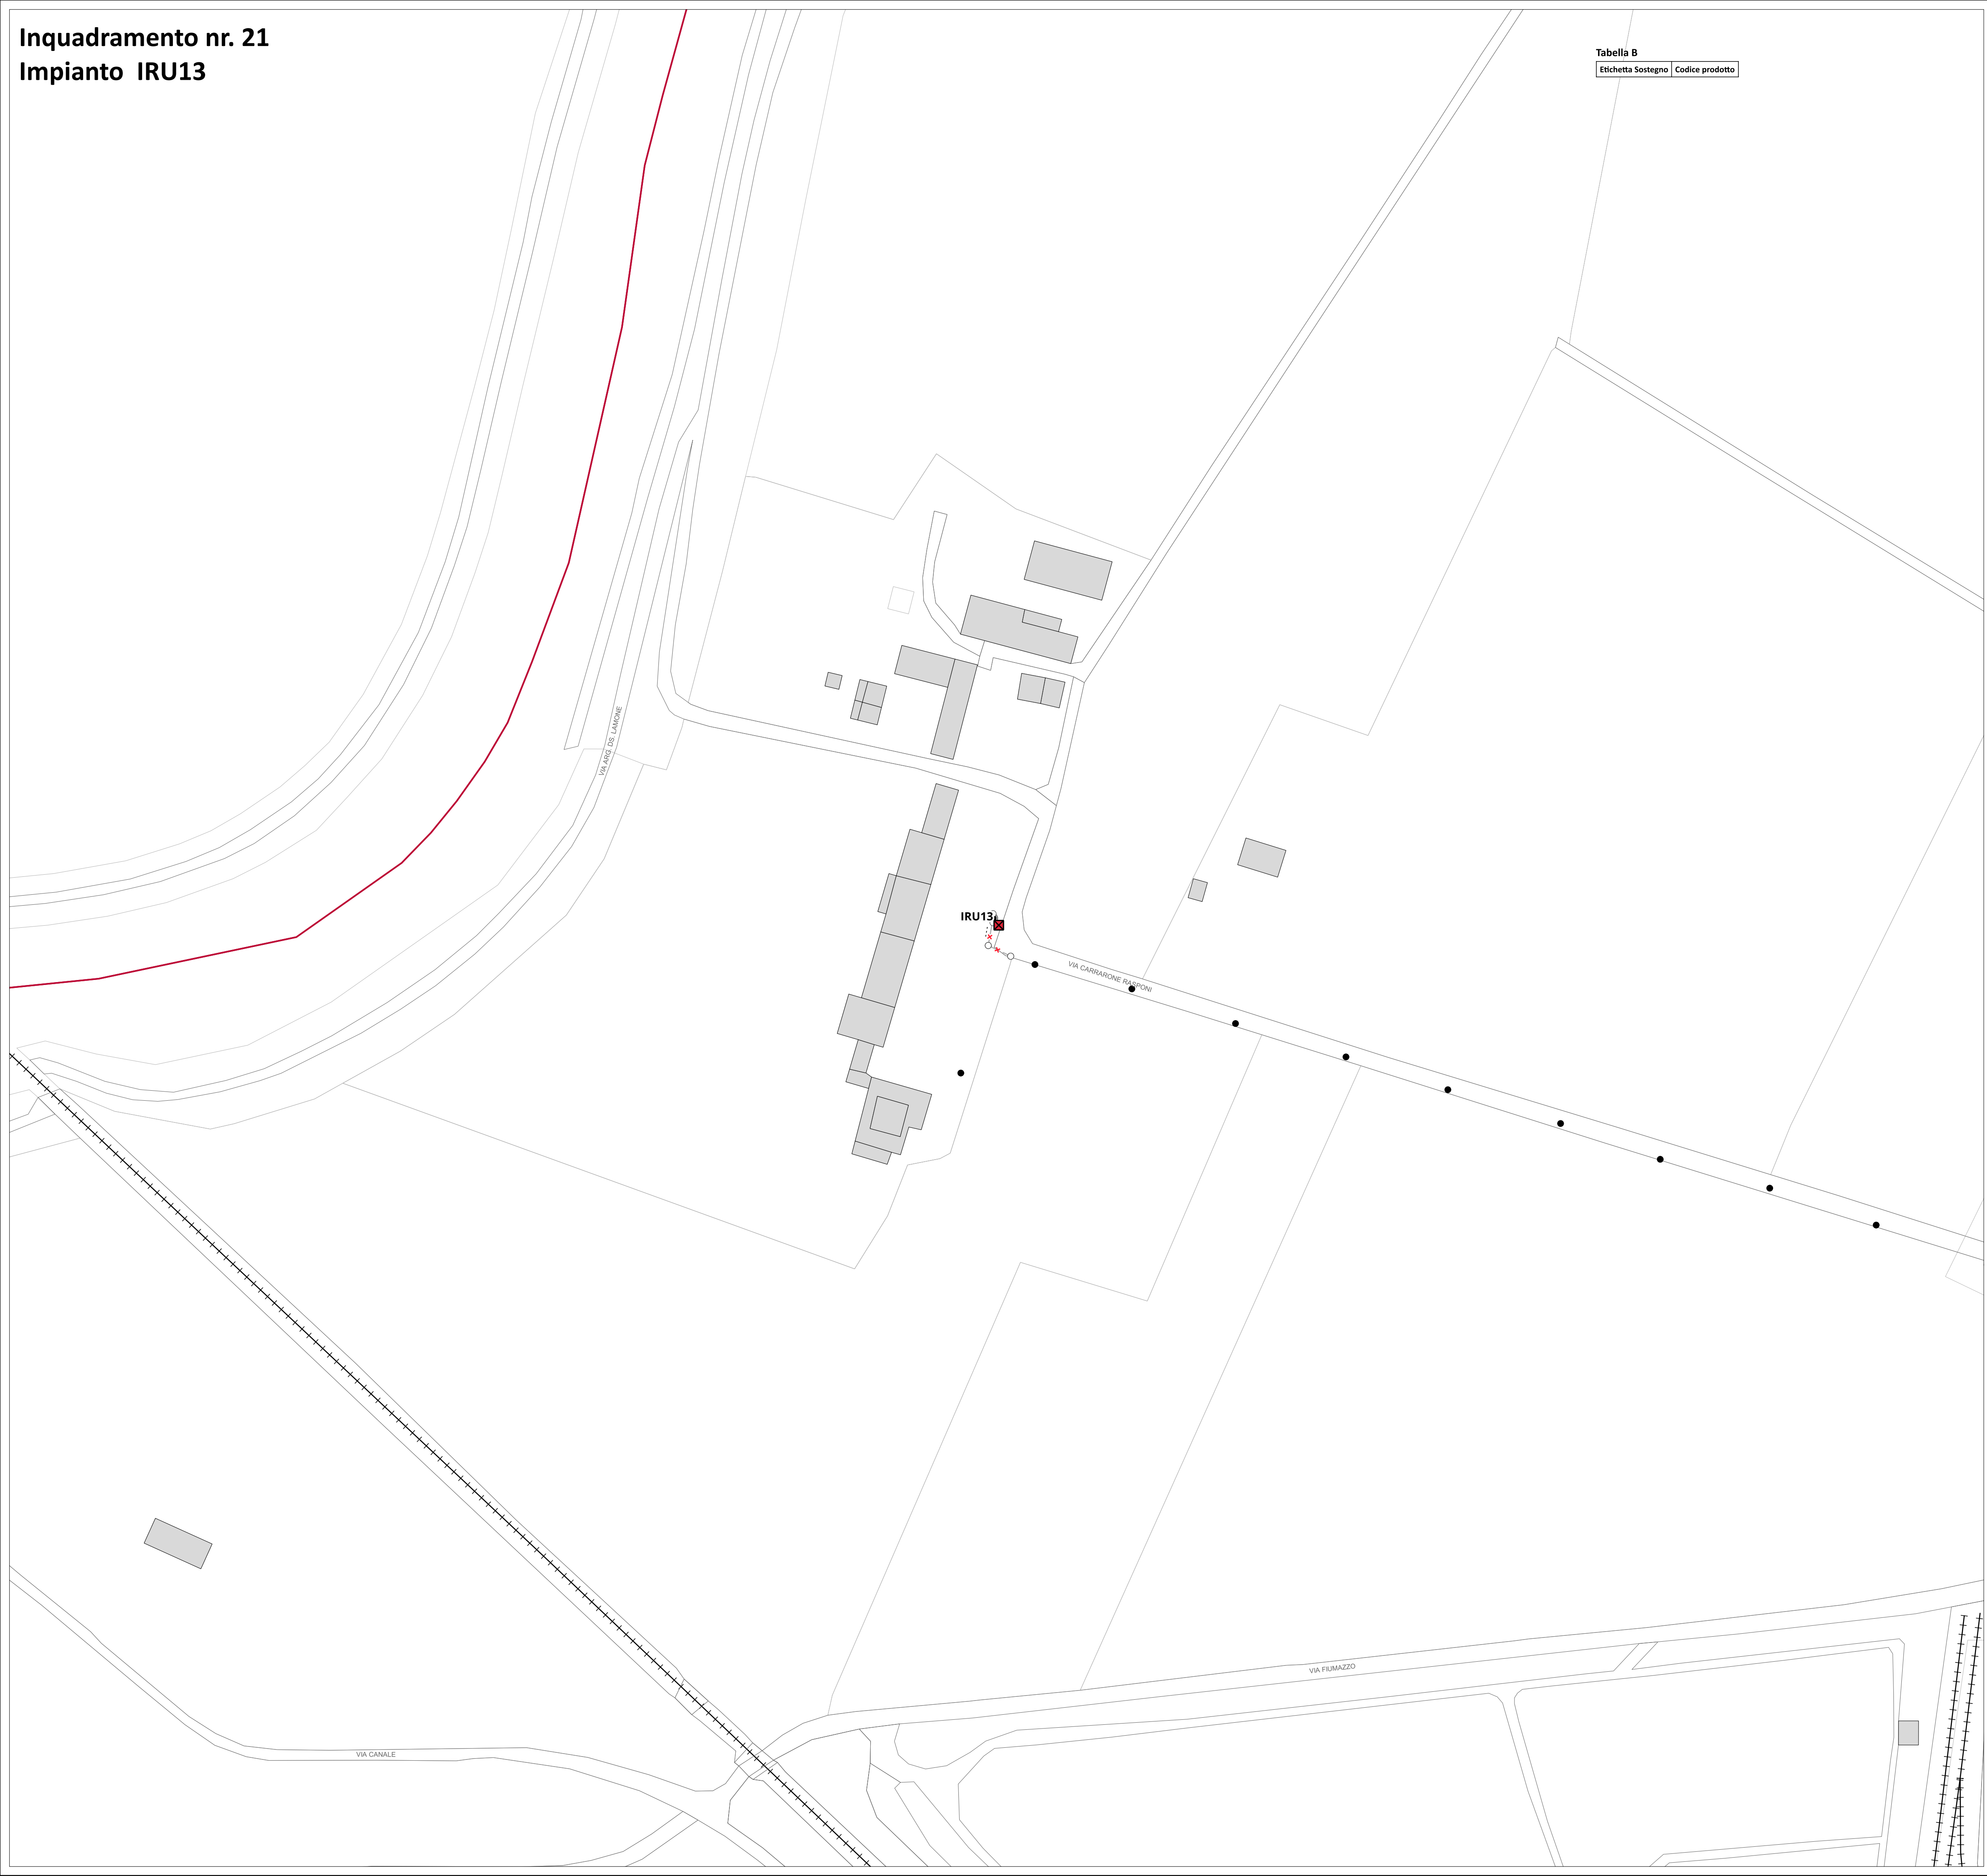


Tabella B

Etichetta Sostegno	Codice prodotto
--------------------	-----------------

IMPIANTO IRU13 - LEGENDA STATO DI PROGETTO

INTERVENTI SUI SOSTEGNI

- Demolizione staffa su palo
- Nuova installazione
- Ripristinare mancante
- Sostituzione sostegno
- Sostituzione solo sbraccio
- Sostituzione staffa su palo
- Nessun intervento
- Demolizione sostegno esistente
- Punti luce STRALCIO 2
- Punto luce altro impianto IP

QUADRI ELETTRICI

- Quadro Principale
- Sottoquadro
- Solo Fornitura

INTERVENTI LINEE ELETTRICHE


- Linea interrata in cavidotto
- Linea fascettata a parete
- Linea in cavo precordato
- Nessun intervento su linea esistente
- Demolizione linea esistente

CHIAVE DI LETTURA DEI PUNTI LUCE

Identificativo Punto Luce
Codice sostegno di progetto - Tabella B

Il simbolo identifica l'intervento sul sostegno

QUADRO DI UNIONE

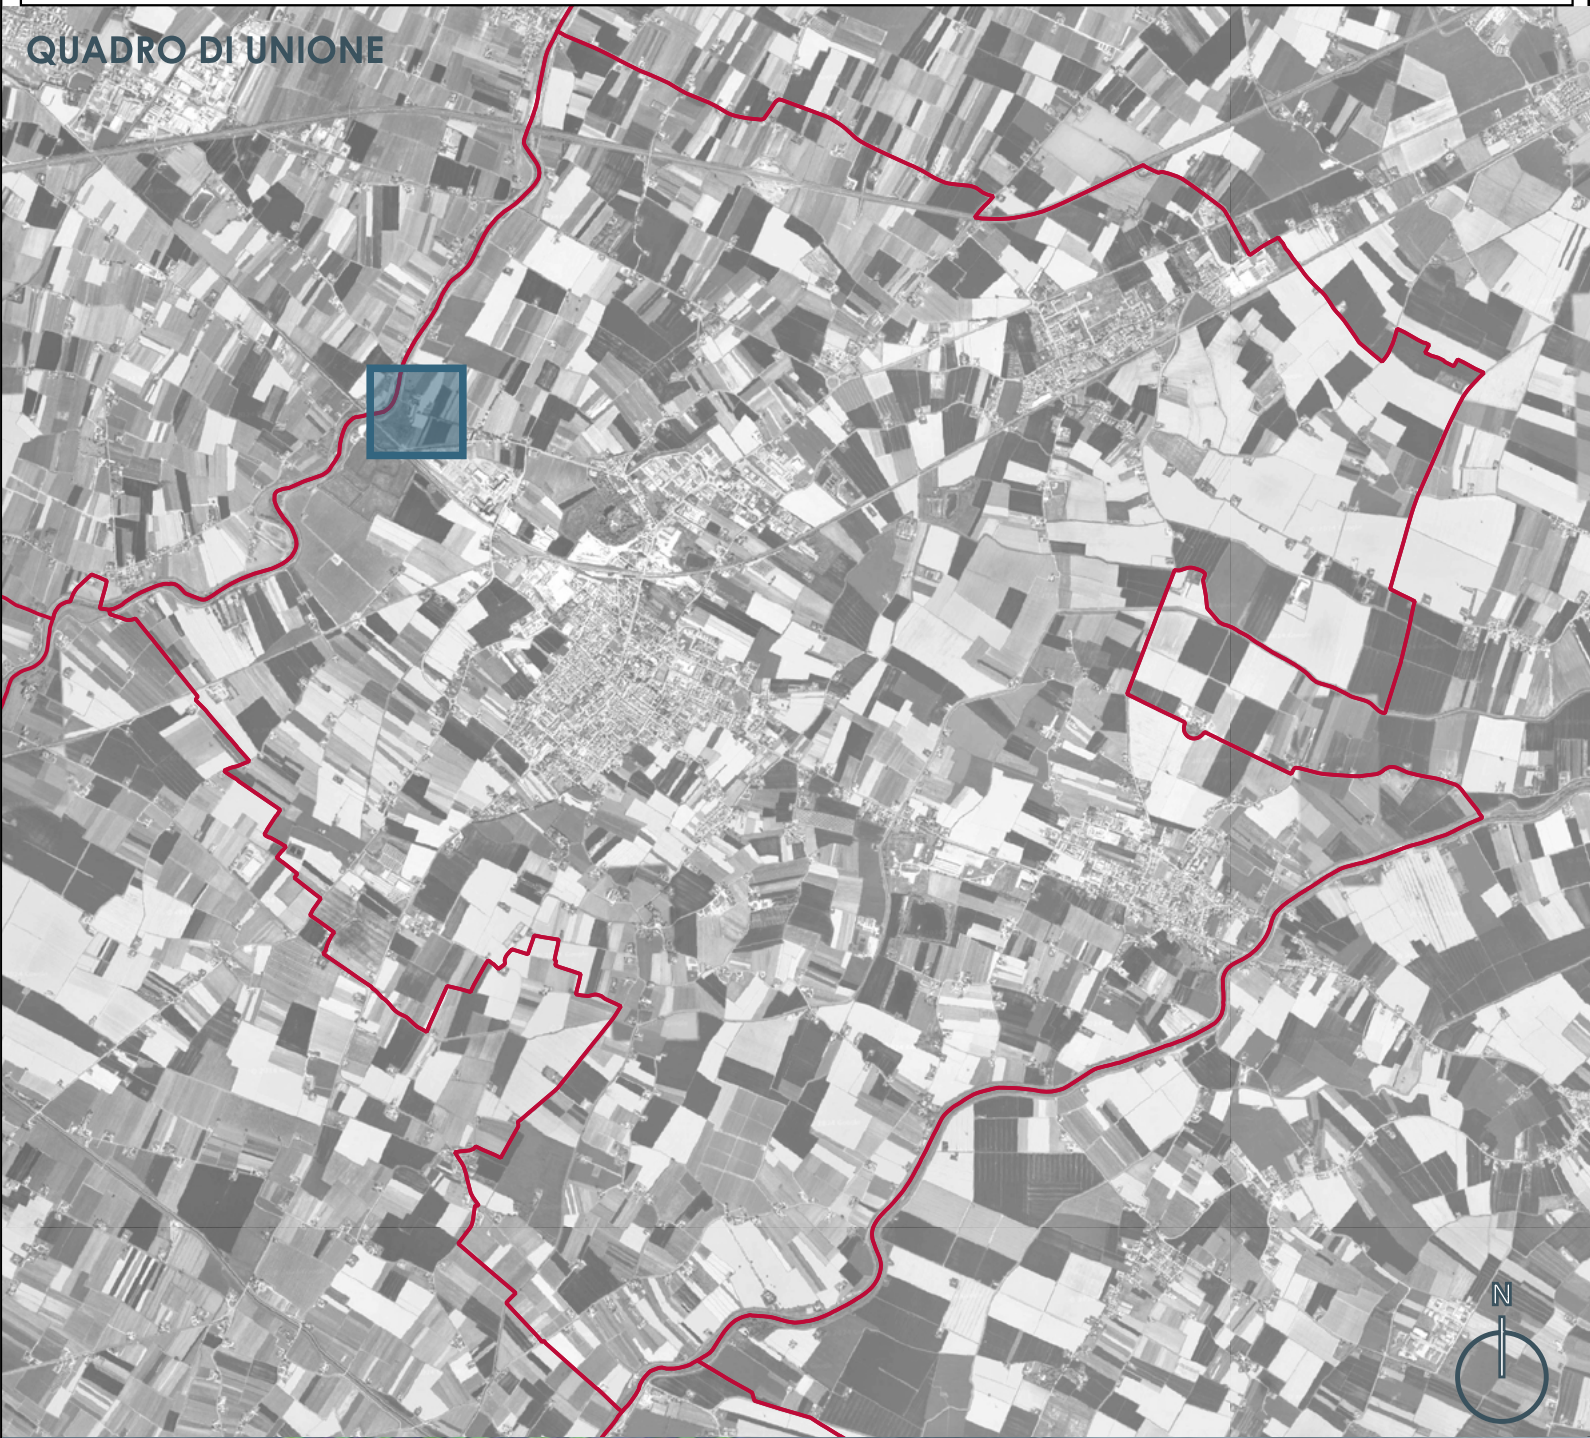



PROCEDURA APERTA PER L'AFFIDAMENTO
IN APPALTO DI UN CONTRATTO DI
RENDIMENTO ENERGETICO PER IMPIANTI
DI ILLUMINAZIONE PUBBLICA DEL
COMUNE DI RUSSI.

CUP: B82E23037360004
CIG: 9888318228

PROGETTO: ESECUTIVO - STRALCIO 1
TITOLO ELABORATO: PLANIMETRIA INTERVENTI
PER IMPIANTO
COD. ELABORATO: E06_EG03_21

REVISIONI:
SCALA: 1:1000

PROGETTISTI

Ing. Alessandro Visentin



Ing. Laura Romito



Ing. Christian Valerio




I'DEA

ORDINE DEGLI ARCHITETTI
2487
ARCHITETTO
GOLINELLI
LORENZA



INGEGNERI PROV. BOLOGNA
ALBERTO RICCI PETTONI
N° 5325 / A

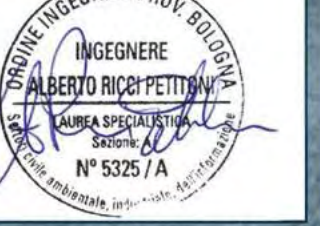

Inquadramento nr. 22.1
Impianto IRU15



IMPIANTO IRU15 - LEGENDA STATO DI PROGETTO

QUADRI ELETTRICI

- Quadro Principale
- Subquadro
- Solo Fornitura

INTERVENTI SUI SOSTEGNI

- Demolizione staffa su palo
- Nuova installazione
- Ripristinare marcante
- Sostituzione sostegno
- Sostituzione solo braccio
- Sostituzione staffa su palo
- Nessun intervento
- Demolizione sostegno esistente
- Punti luce STRALCIO 2
- Punto luce altro impianto IP

INTERVENTI LINEE ELETTRICHE

- Linea interrata in cavidotto
- Linea fucettata a parete
- Linea in cavo preconduto
- Nessun intervento su linea esistente
- Demolizione linea esistente

Tabella B

Etichetta Sostegno | Codice prodotto

CHIAVE DI LETTURA DEI PUNTI LUCE

Identificativo Punto Luce
Codice sostegno di progetto - Tabella B

Il simbolo identifica l'intervento sul sostegno

QUADRO DI UNIONE

city green light

PROCEDURA APERTA PER L'AFFIDAMENTO IN APPALTO DI UN CONTRATTO DI RENDIMENTO ENERGETICO PER IMPIANTI DI ILLUMINAZIONE PUBBLICA DEL COMUNE DI RUSSI.

CUP: B82E23037340004
CIG: 9888318228

PROGETTO: ESECUTIVO - STRALCIO 1

TITOLO ELABORATO: PLANIMETRIA INTERVENTI PER IMPIANTO

COD. ELABORATO: E04_EG03_22.1

REVISIONI:

SCALA: 1:1000

PROGETTISTI:

Ing. Alessandro Visentin
Ing. Laura Romito
Ing. Christian Valerio

i'DEA

Arch. Lorenzo Golinelli
Ing. Alberto Ricci Prettoni

2487
LORENZA
N° 5205/A

Inquadramento nr. 22.2
Impianto IRU15



IMPIANTO IRU15 - LEGENDA STATO DI PROGETTO

QUADRI ELETTRICI

- Quadro Principale
- Sottocentro
- Solo Fornitura

INTERVENTI SUI SOSTEGNI

- Demolizione staffa su palo
- Nuova installazione
- Ripristinare marcante
- Sostituzione sostegno
- Sostituzione solo braccio
- Sostituzione staffa su palo
- Nessun intervento
- Demolizione sostegno esistente
- Punti luce STRALCIO 2
- Punto luce altro impianto IP

INTERVENTI LINEE ELETTRICHE

- Linea interrata in cavidotto
- Linea fucettata a parete
- Linea in cavo preconduto
- Nessun intervento su linea esistente
- Demolizione linea esistente

Tabella B

Etichetta Sostegno | Codice prodotto

CHIAVE DI LETTURA DEI PUNTI LUCE

Identificativo Punto Luce
Codice sostegno di progetto - Tabella B

Il simbolo identifica l'intervento sul sostegno

QUADRO DI UNIONE

city green light

PROCEDURA APERTA PER L'AFFIDAMENTO IN APPALTO DI UN CONTRATTO DI RENDIMENTO ENERGETICO PER IMPIANTI DI ILLUMINAZIONE PUBBLICA DEL COMUNE DI RUSSI.

CUP: B82E23037340004
CIG: 9888318228

PROGETTO: ESECUTIVO - STRALCIO 1

TITOLO ELABORATO: PLANIMETRIA INTERVENTI PER IMPIANTO

COD. ELABORATO: E04_EG03_22.2

REVISIONI:

SCALA: 1:1000

PROGETTISTI:

Ing. Alessandro Visentin

Ing. Laura Romito


Ing. Christian Valerio

i'DEA

Arch. Lorenza Golinelli

Ing. Alberto Ricci Prettoni

Inquadramento nr. 23
Impianto IRU26

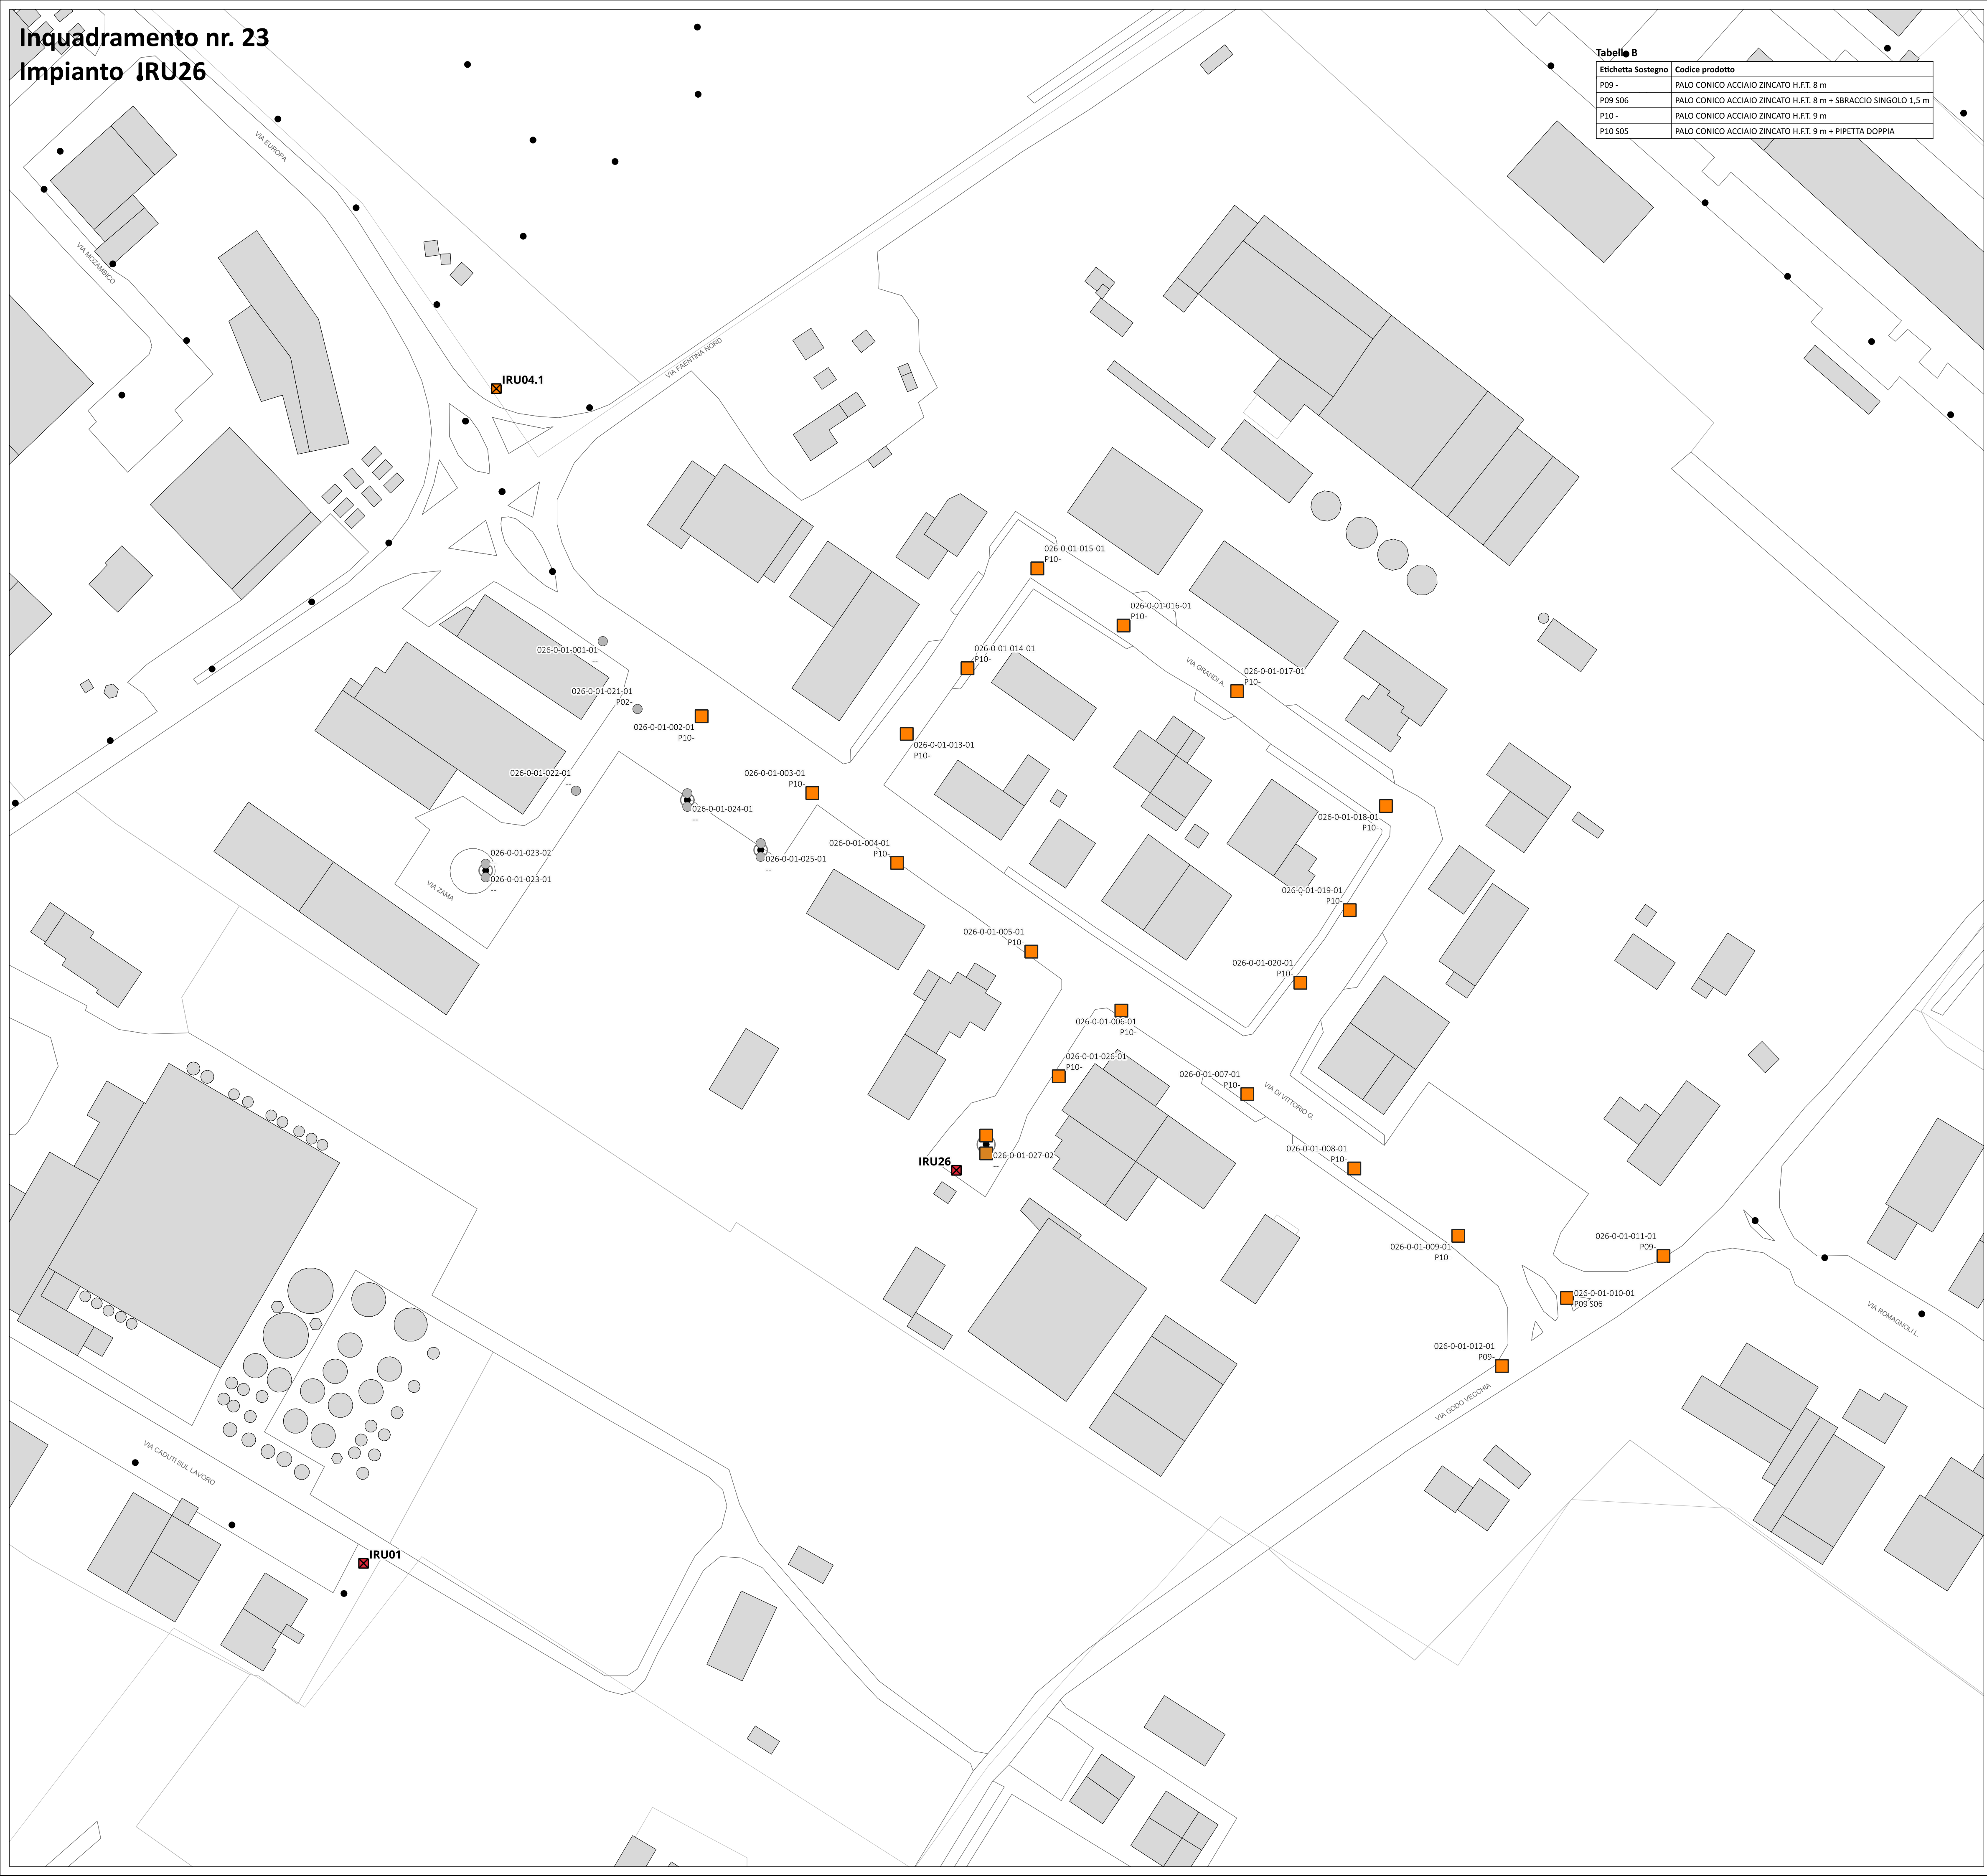

Etichetta Sostegno	Codice prodotto
P09 -	PALO CONICO ACCIAIO ZINCATO H.F.T. 8 m
P09 S06	PALO CONICO ACCIAIO ZINCATO H.F.T. 8 m + SBACCIO SINGOLO 1,5 m
P10 -	PALO CONICO ACCIAIO ZINCATO H.F.T. 9 m
P10 S05	PALO CONICO ACCIAIO ZINCATO H.F.T. 9 m + PIPETTA DOPPIA

IMPIANTO IRU26 - LEGENDA STATO DI PROGETTO

- INTERVENTI SUI SOSTEGNI**


 - Demolizione staffa su palo
 - Nuova installazione
 - Ripristinare mancante
 - Sostituzione sostegno
 - Sostituzione solo sbraccio
 - Sostituzione staffa su palo
 - Nessun intervento
 - Demolizione sostegno esistente
 - Punti luce STRALCIO 2
 - Punto luce altro impianto IP
- QUADRI ELETTRICI**

 - Quadro Principale
 - Sottoquadro
 - Solo Fornitura
- INTERVENTI LINEE ELETTRICHE**

 - Linea interrata in cavidotto
 - Linea fascettata a parete
 - Linea in cavo precondato
 - Nessun intervento su linea esistente
 - Demolizione linea esistente

CHIAVE DI LETTURA DEI PUNTI LUCE
Identificativo Punto Luce
Codice sostegno di progetto - Tabella B
Il simbolo identifica l'intervento sul sostegno

QUADRO DI UNIONE

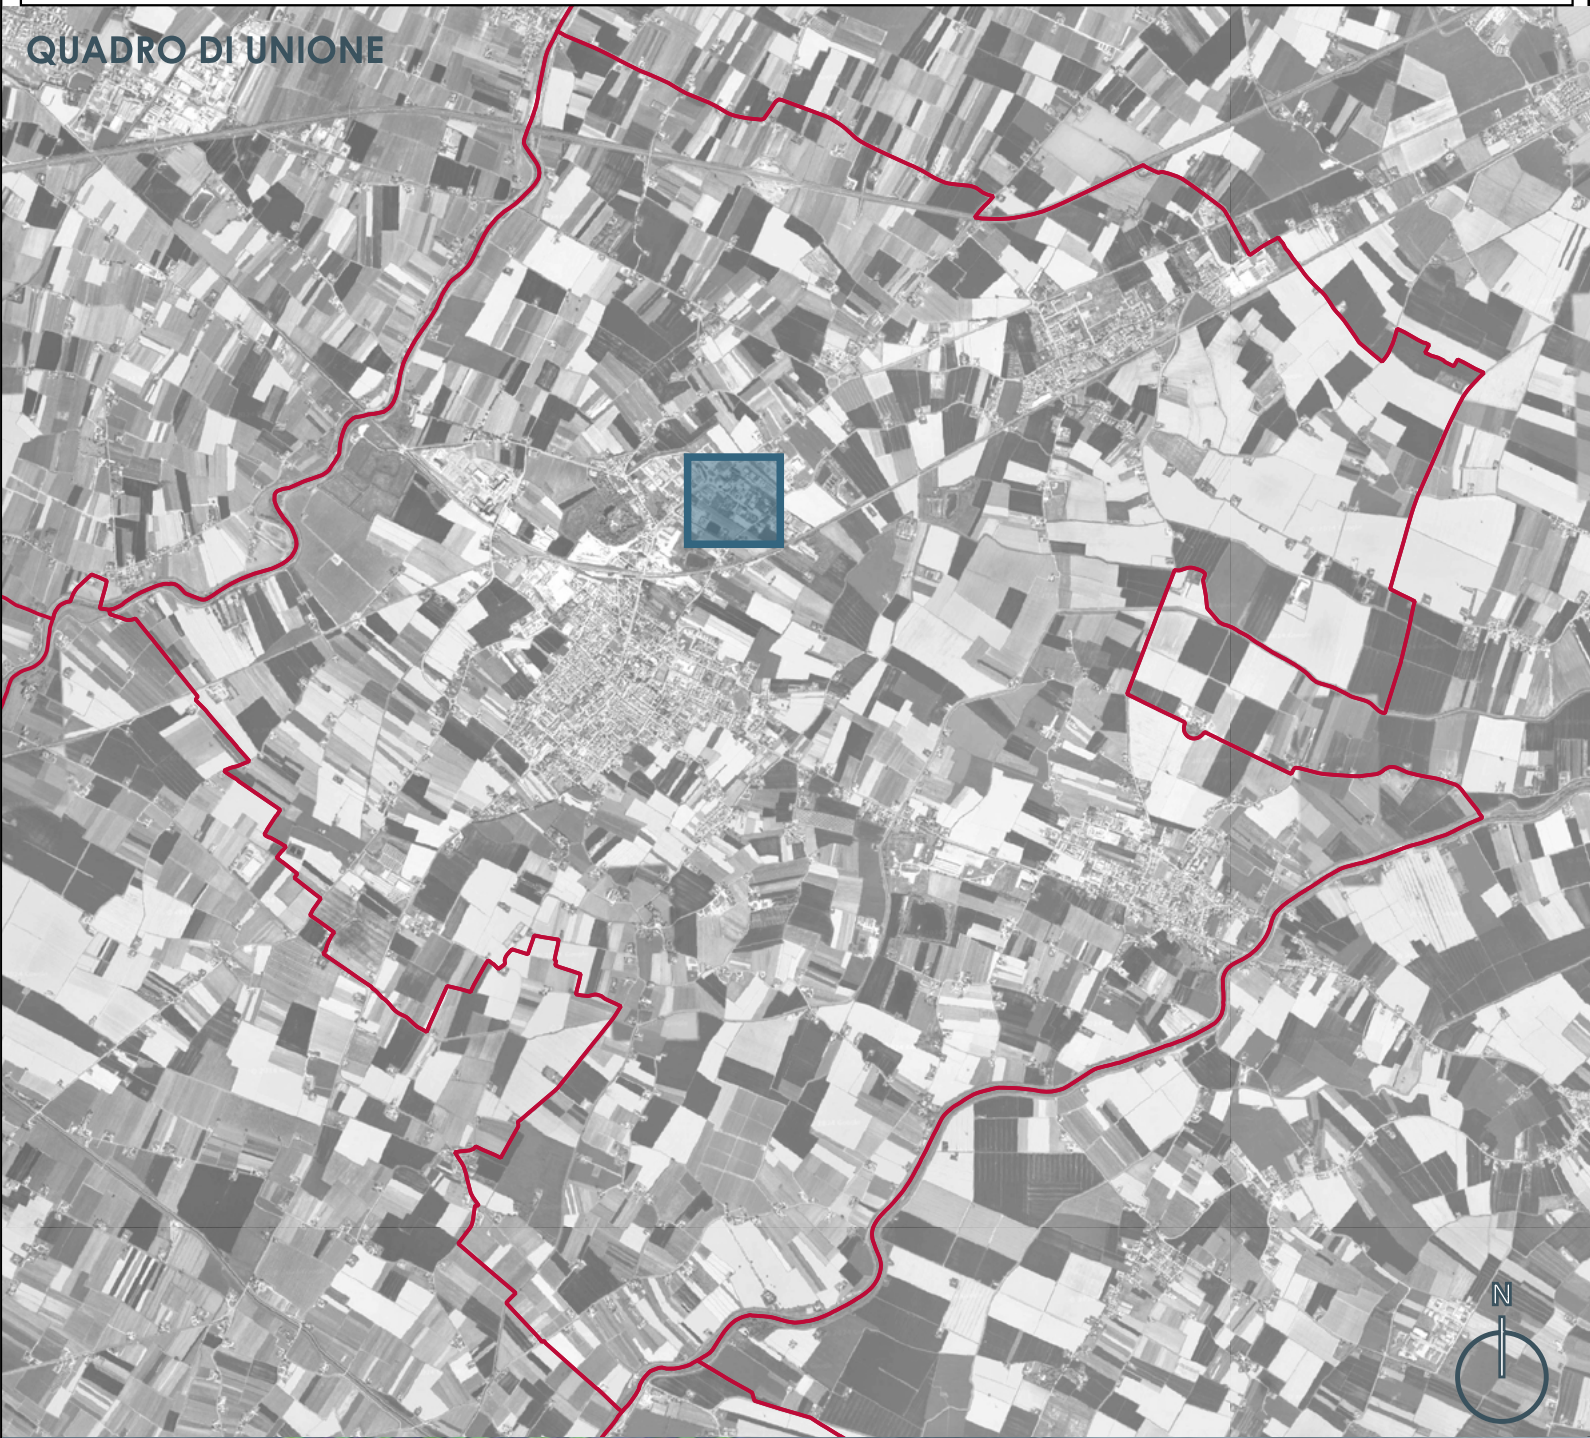

PROCEDURA APERTA PER L'AFFIDAMENTO
IN APPALTO DI UN CONTRATTO DI
RENDIMENTO ENERGETICO PER IMPIANTI
DI ILLUMINAZIONE PUBBLICA DEL
COMUNE DI RUSSI.

CUP: B82E23037360004
CIG: 9888318228

PROGETTO: ESECUTIVO - STRALCIO 1
TITOLO ELABORATO: PLANIMETRIA INTERVENTI
PER IMPIANTO
COD. ELABORATO: E06_EG03_23

REVISIONI:
SCALA: 1:1000

PROGETTISTI

Ing. Alessandro Visentin

Ing. Laura Romito

Ing. Christian Valerio

I'DEA

ORDINE DEGLI ARCHITETTI

2487

ARCHITETTO

GOLINELLI

LORENZA

Arch. Lorenza Golinelli

Ing. Alberto Ricci Pettoni

Inquadramento nr. 24
Impianto IRU27



IMPIANTO IRU27 - LEGENDA STATO DI PROGETTO

QUADRI ELETTRICI

- Quadro Principale
- Subquadro
- Solo Fornitura

INTERVENTI SUI SOSTEGNI

- Demolizione staffa su palo
- Nuova installazione
- Ripristinare maricante
- Sostituzione sostegno
- Sostituzione solo braccio
- Sostituzione staffa su palo
- Nessun intervento
- Demolizione sostegno esistente
- Punti luce STRALCIO 2
- Punto luce altro impianto IP

INTERVENTI LINEE ELETTRICHE

- Linea interrata in cavidotto
- Linea fucettata a parete
- Linea in cavo preconduto
- Nessun intervento su linea esistente
- Demolizione linea esistente

Tabella B

Etichetta Sostegno	Codice prodotto
S01	Braccio su palo H.F. 1,5 m
S04	STAFFA SU PALO
D01	Demolizione
P07	PALO CONICO ACCIAIO ZINCATO H.F.T. 7 m
P13 S06	PALO NASTRATO ACCIAIO ZINCATO H.F.T. 6 m + BRACCIO SINGOLO 1,5 m

CHIAVE DI LETTURA DEI PUNTI LUCE

Identificativo Punto Luce
Codice sostegno di progetto - Tabella B

Il simbolo identifica l'intervento sul sostegno



city green light

PROCEDURA APERTA PER L'AFFIDAMENTO IN APPALTO DI UN CONTRATTO DI RENDIMENTO ENERGETICO PER IMPIANTI DI ILLUMINAZIONE PUBBLICA DEL COMUNE DI RUSSI.

CUP: B82E23037340004
CIG: 9888318228

PROGETTO: ESECUTIVO - STRALCIO 1

TITOLO ELABORATO: PLANIMETRIA INTERVENTI PER IMPIANTO

COD. ELABORATO: E04_EG03_24

REVISIONI:

SCALA: 1:1000

PROGETTISTI

Ing. Alessandro Visentin

Ing. Laura Rombo

Ing. Christian Valerio

i'DEA

Arch. Lorenza Golinelli

Ing. Alberto Ricci Prettoni

Inquadramento nr. 25
Impianto IRU28



IMPIANTO IRU28 - LEGENDA STATO DI PROGETTO

QUADRI ELETTRICI

-  Quadro Principale
- Sottoquadro
- Solo Fornitura

INTERVENTI SUI SOSTEGNI

- | | |
|---|--------------------------------|
|  | Demolizione staffa su palo |
|  | Nuova installazione |
|  | Ripristinare mancante |
|  | Sostituzione sostegno |
|  | Sostituzione solo sbarraccio |
|  | Sostituzione staffa su palo |
|  | Nessun intervento |
|  | Demolizione sostegno esistente |
|  | Punti luce STRALCIO 2 |
|  | Punti luce altro impianto IP |

INTERVENTI LINEE ELETTRICHE

- ● ● ● Linea interrata in cavidotto
- ■ ■ ■ Linea fascettata a parete
- — — Linea in cavo precordato
- - - - Nessun intervento su linea esistente
- ✕ ✕ Demolizione linea esistente

Tabella 8

Etichetta Sostegno	Codice prodotto
--------------------	-----------------

CHIAVE DI LETTURA DEI PUNTI LUCE

Identificativo Punto Luce

Il simbolo identifica l'intervento sul sostegno

QUADRO DI UNIONE



Inquadramento nr. 26
Impianto IRU30

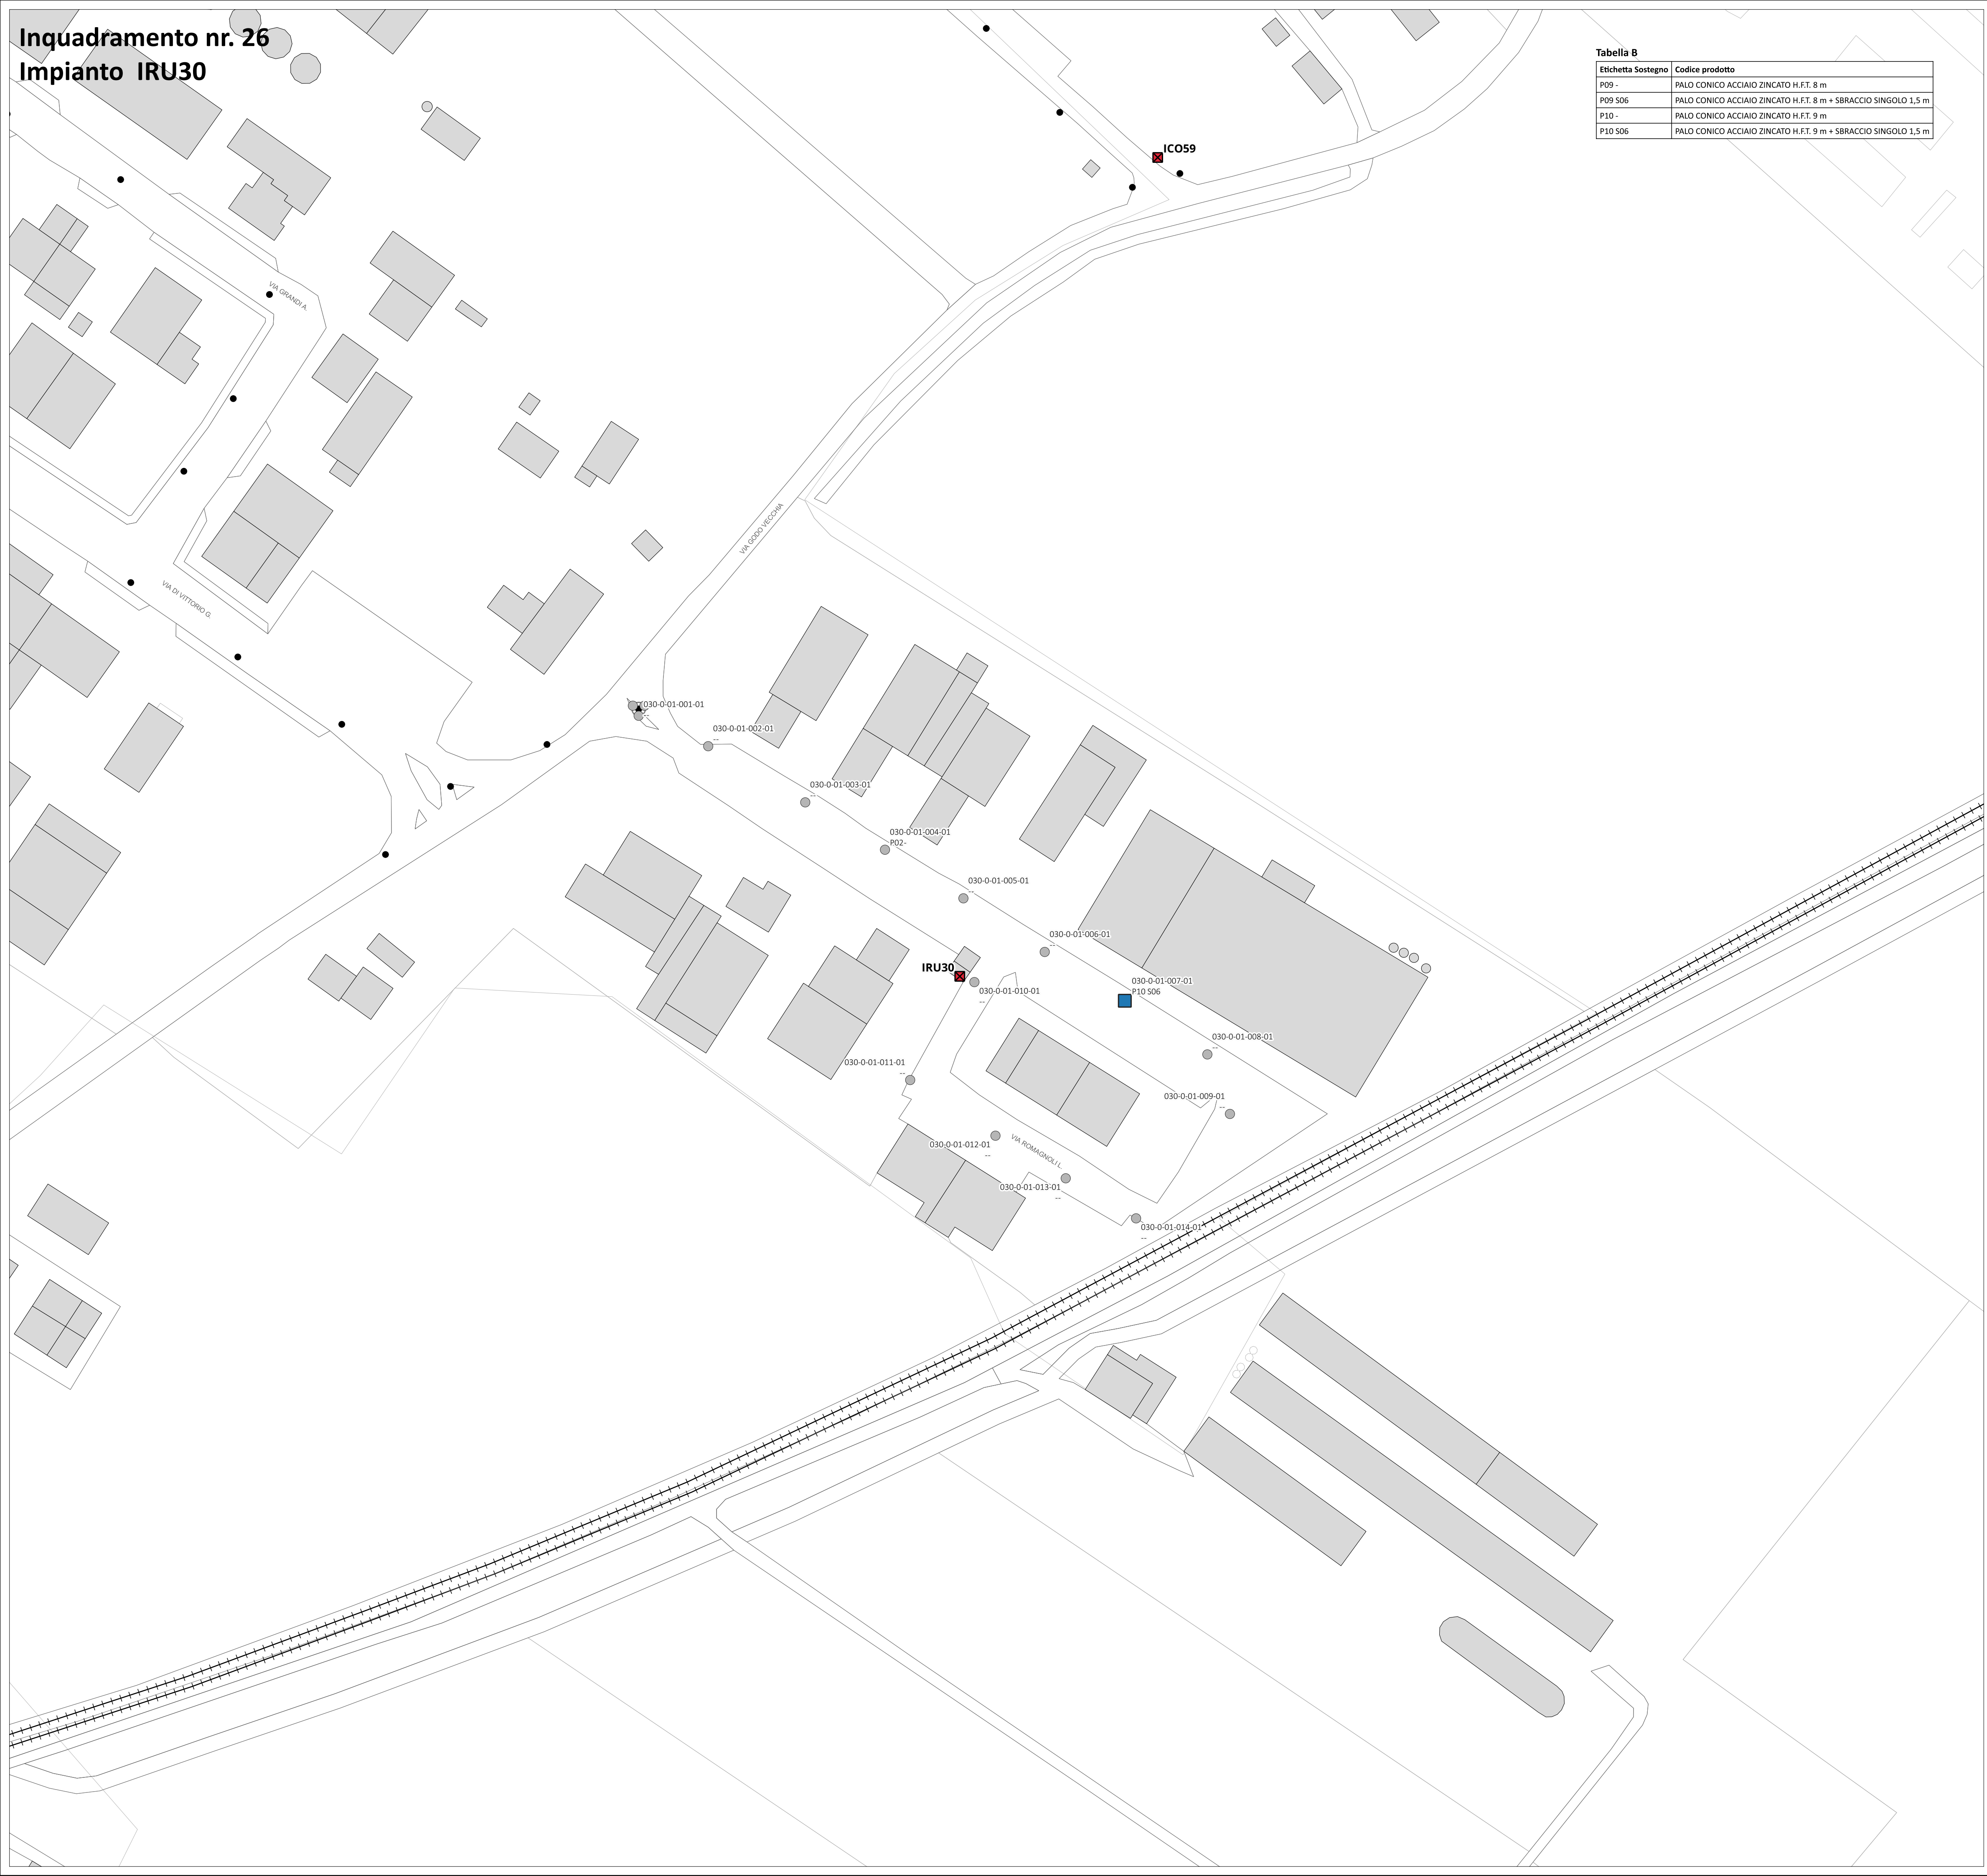


Tabella B	
Etichetta Sostegno	Codice prodotto
P09 -	PALO CONICO ACCIAIO ZINCATO H.F.T. 8 m
P09 S06	PALO CONICO ACCIAIO ZINCATO H.F.T. 8 m + SBRACCIO SINGOLO 1,5 m
P10 -	PALO CONICO ACCIAIO ZINCATO H.F.T. 9 m
P10 S06	PALO CONICO ACCIAIO ZINCATO H.F.T. 9 m + SBRACCIO SINGOLO 1,5 m

IMPIANTO IRU30 - LEGENDA STATO DI PROGETTO


- INTERVENTI SUI SOSTEGNI**
- Demolizione staffa su palo
 - Nuova installazione
 - Ripristinare mancante
 - Sostituzione sostegno
 - Sostituzione solo sbraccio
 - Sostituzione staffa su palo
 - Nessun intervento
 - Demolizione sostegno esistente
 - Punti luce STRALCIO 2
 - Punto luce altro impianto IP

- QUADRI ELETTRICI**
- Quadro Principale
 - Sottoquadro
 - Solo Fornitura

- INTERVENTI LINEE ELETTRICHE**
- Linea interrata in cavidotto
 - Linea fascettata a parete
 - Linea in cavo precordato
 - Nessun intervento su linea esistente
 - Demolizione linea esistente

CHIAVE DI LETTURA DEI PUNTI LUCE
Identificativo Punto Luce
Codice sostegno di progetto - Tabella B
Il simbolo identifica l'intervento sul sostegno

QUADRO DI UNIONE

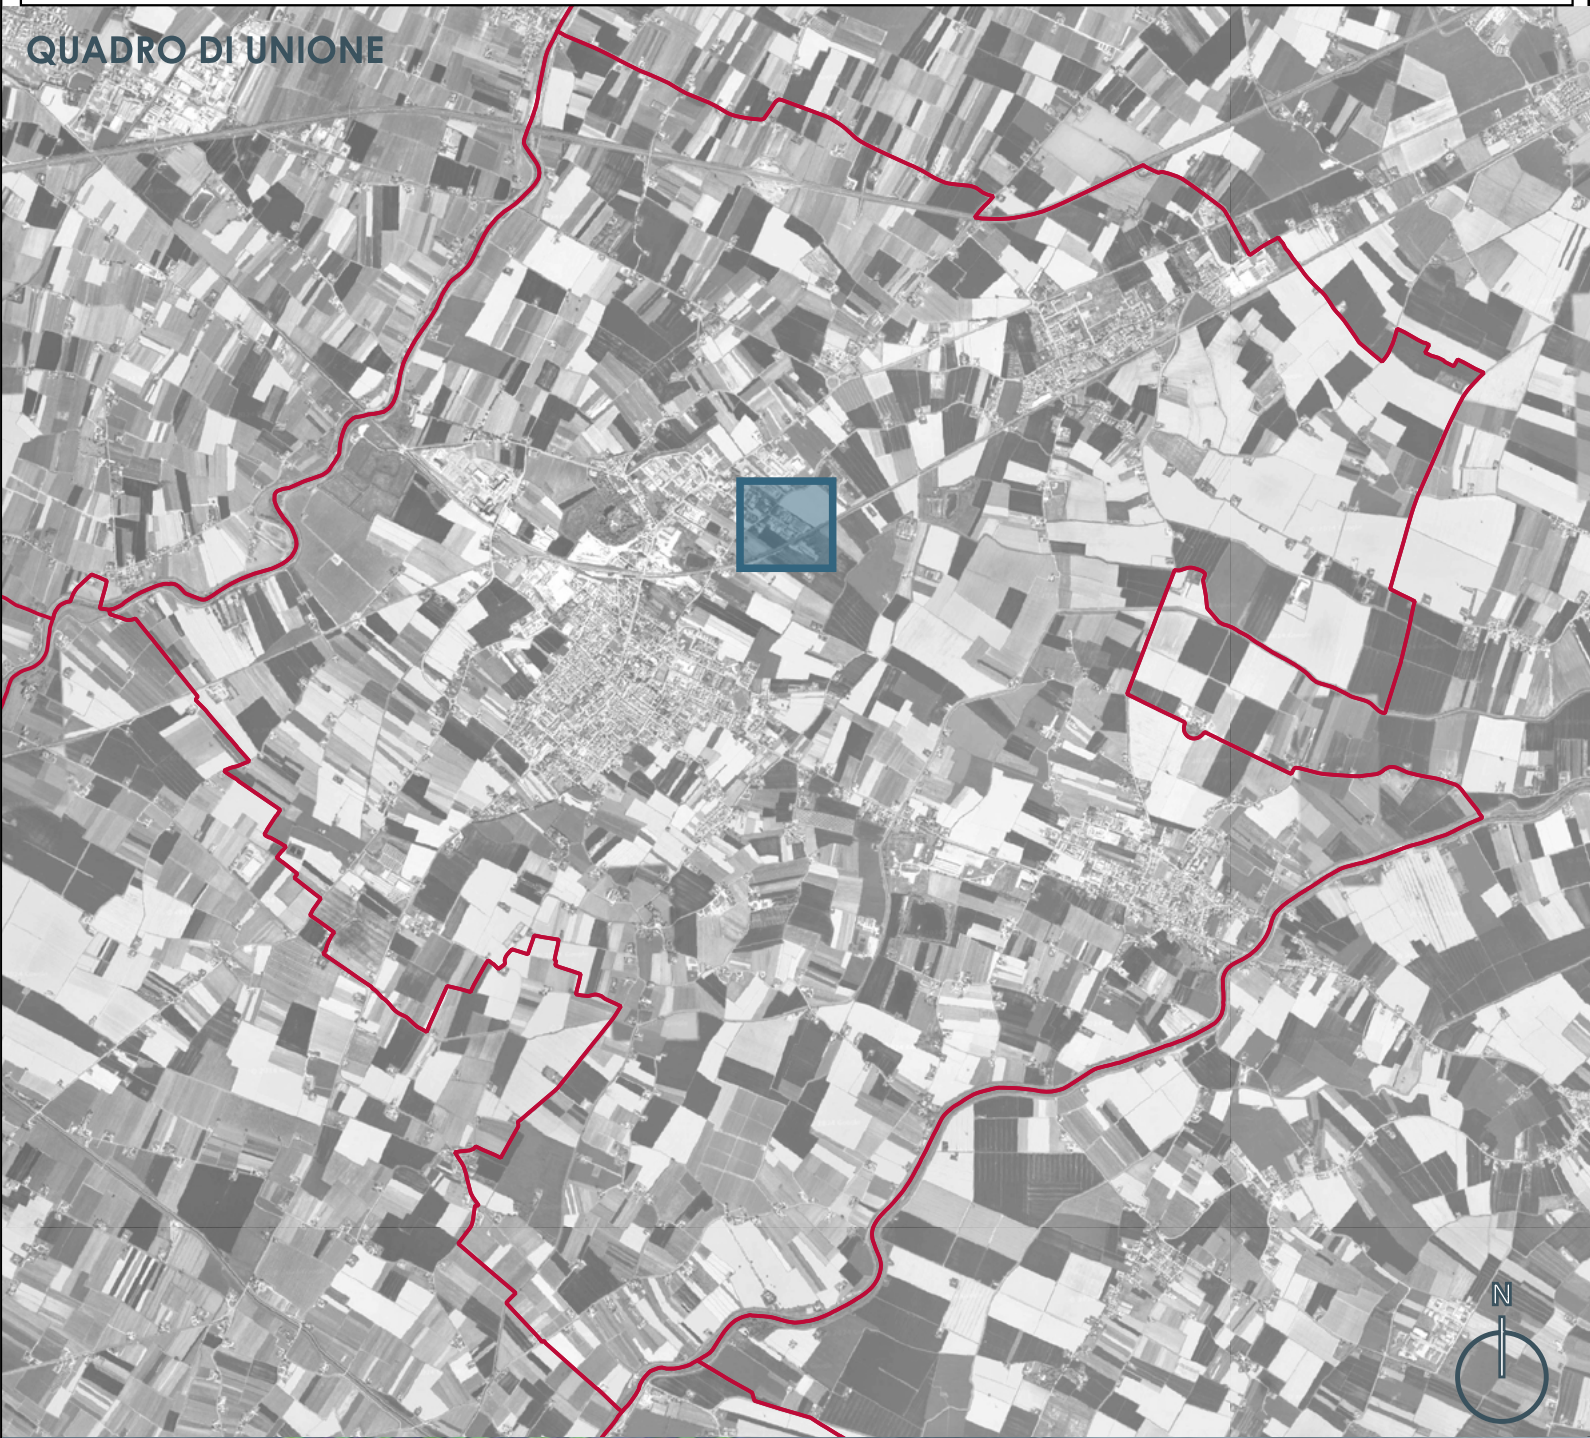



PROCEDURA APERTA PER L'AFFIDAMENTO
IN APPALTO DI UN CONTRATTO DI
RENDIMENTO ENERGETICO PER IMPIANTI
DI ILLUMINAZIONE PUBBLICA DEL
COMUNE DI RUSSI.

CUP: B82E23037360004
CIG: 9888318228


PROGETTO: ESECUTIVO - STRALCIO 1
TITOLO ELABORATO: PLANIMETRIA INTERVENTI
PER IMPIANTO
COD. ELABORATO: E06_EG03_26

REVISIONI:
SCALA: 1:1000

PROGETTISTI
Ing. Alessandro Visentin
Ing. Laura Romito
Ing. Christian Valerio



I'DEA
Arch. Lorenza Golinelli
Ing. Alberto Ricci Pettioni

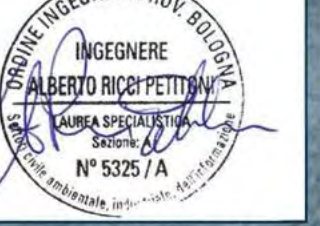

Inquadramento nr. 27
Impianto IRU31



IMPIANTO IRU31 - LEGENDA STATO DI PROGETTO

QUADRI ELETTRICI

- Quadro Principale
- Settequadro
- Solo Fornitura

INTERVENTI SUI SOSTEGNI

- Demolizione staffa su palo
- Nuova installazione
- Ripristinare marcante
- Sostituzione sostegno
- Sostituzione solo braccio
- Sostituzione staffa su palo
- Nessun intervento
- Demolizione sostegno esistente

INTERVENTI LINEE ELETTRICHE

- Linea interrata in cavidotto
- Linea fasciata a parete
- Linea in cavo preconduto
- Nessun intervento su linea esistente
- Demolizione linea esistente

Tabella B

Etichetta Sostegno	Codice prodotto
P01	Demolizione staffa su palo
P02	PALLO CONICO ACCIAIO ZINCATO H.F.T. 8 m
P10	PALLO CONICO ACCIAIO ZINCATO H.F.T. 9 m
P13 506	PALLO BASTIMATO ACCIAIO ZINCATO H.F.T. 8 m + SBRACCIO SINGOLO 1,5 m
P17	PALLO CONICO ACCIAIO ZINCATO H.F.T. 4 m con Pieno esistente

CHIAVE DI LETTURA DEI PUNTI LUCE

Identificativo Punto Luce
Codice sostegno di progetto - Tabella B

Il simbolo identifica l'intervento sul sostegno



city green light

PROCEDURA APERTA PER L'AFFIDAMENTO IN APPALTO DI UN CONTRATTO DI RENDIMENTO ENERGETICO PER IMPIANTI DI ILLUMINAZIONE PUBBLICA DEL COMUNE DI RUSSI.

CUP: B82E23037340004
CIG: 9888318228

PROGETTO: ESECUTIVO - STRALCIO 1
TITOLO ELABORATO: PLANIMETRIA INTERVENTI PER IMPIANTO
COD. ELABORATO: E04_EG03_27

REVISIONI:
SCALA: 1:1000

PROGETTISTI:
Ing. Alessandro Visentin
Ing. Laura Rombo
Ing. Christian Valerio

ARCHITETTO:
Arch. Lorenzo Gonnelli
Arch. Lorenzo Gonnelli
Arch. Lorenzo Gonnelli

INGEGNERE:
Ing. Alberto Ricci Petroni
Ing. Alberto Ricci Petroni
Ing. Alberto Ricci Petroni

I'DEA

Inquadramento nr. 28
Impianto IRU32

IMPIANTO IRU32 - LEGENDA STATO DI PROGETTO

QUADRI ELETTRICI

- Quadro Principale
- Sottocentro
- Solo Fornitura

INTERVENTI SUI SOSTEGNI

- Demolizione staffa su palo
- Nuova installazione
- Ripristinare maricante
- Sostituzione sostegno
- Sostituzione solo braccio
- Sostituzione staffa su palo
- Nessun intervento
- Demolizione sostegno esistente

INTERVENTI LINEE ELETTRICHE

- Linea interrata in cavidotto
- Linea fucilata a parete
- Linea in cavo preconduto
- Nessun intervento su linea esistente
- Demolizione linea esistente

Tabella B

Etichetta Sostegno	Codice prodotto
P20	PALLO CONICO ACCIAIO ZINCATO H.F.T. 9 m.
P15 S06	PALLO RASTREMATO ACCIAIO ZINCATO H.F.T. 9 m + SBACCIO SINGOLO 1,5 m con Pianto esistente
P17	PALLO CONICO ACCIAIO ZINCATO H.F.T. 6 m. con Pianto esistente

CHIAVE DI LETTURA DEI PUNTI LUCE

Identificativo Punto Luce
Codice sostegno di progetto - Tabella B

Il simbolo identifica l'intervento sul sostegno



city green light

PROCEDURA APERTA PER L'AFFIDAMENTO IN APPALTO DI UN CONTRATTO DI RENDIMENTO ENERGETICO PER IMPIANTI DI ILLUMINAZIONE PUBBLICA DEL COMUNE DI RUSSI.

CUP: B82E23037340004
CIG: 9888318228

PROGETTO: ESECUTIVO - STRALCIO 1
TITOLO ELABORATO: PLANIMETRIA INTERVENTI PER IMPIANTO
COD. ELABORATO: E04_EG03_28

REVISIONI:
SCALA: 1:1000

PROGETTISTI:
Ing. Alessandro Visentin
Ing. Laura Rombo
Ing. Christian Valerio

Arch. Lorenzo Golinelli
Ing. Alberto Ricci Petroni

I'DEA

Inquadramento nr. 29
Impianto IRU33



IMPIANTO IRU33 - LEGENDA STATO DI PROGETTO

QUADRI ELETTRICI

- Quadro Principale
- Subquadro
- Solo Fornitura

INTERVENTI SUI SOSTEGNI

- Demolizione staffa su palo
- Nuova installazione
- Ripristinare marcante
- Sostituzione sostegno
- Sostituzione solo braccio
- Sostituzione staffa su palo
- Nessun intervento
- Demolizione sostegno esistente

INTERVENTI LINEE ELETTRICHE

- Linea interrata in cavidotto
- Linea fucata a parete
- Linea in cavo preadatto
- Nessun intervento su linea esistente
- Demolizione linea esistente

Tabella B

Etichetta Sostegno	Codice prodotto
S02	Braccio su palo H.F. 1,5 m
S04	STAFFA SU PALO
D01 -	Demolizione
P07	PALO CONICO ACCIAIO ZINCATO H.F.T. 7 m
P13 S06	PALO NASTRATO ACCIAIO ZINCATO H.F.T. 8 m + BRACCIO SINGOLO 1,5 m

CHIAVE DI LETTURA DEI PUNTI LUCE

Identificativo Punto Luce
Codice sostegno di progetto - Tabella B

Il simbolo identifica l'intervento sul sostegno

QUADRO DI UNIONE

city green light

PROCEDURA APERTA PER L'AFFIDAMENTO IN APPALTO DI UN CONTRATTO DI RENDIMENTO ENERGETICO PER IMPIANTI DI ILLUMINAZIONE PUBBLICA DEL COMUNE DI RUSSI.

CUP: B82E23037340004
CIG: 9888318228

PROGETTO: ESECUTIVO - STRALCIO 1
TITOLO ELABORATO: PLANIMETRIA INTERVENTI PER IMPIANTO
COD. ELABORATO: E04_EG03_29

REVISIONI:
SCALA: 1:1000

PROGETTISTI:

Ing. Alessandro Visentin

Ing. Laura Rombo

Ing. Christian Valerio

i'DEA

ARCHITETTO
LORENZA GOLLINELLI

ARCHITETTO
ING. ALESSANDRO VISENTIN

ARCHITETTO
ING. LAURA ROMBO

ARCHITETTO
ING. CHRISTIAN VALERIO

Inquadramento nr. 30
Impianto IRU34



Tabella B	
Etichetta Sostegno	Codice prodotto
P09 -	PALO CONICO ACCIAIO ZINCATO H.F.T. 8 m
P13 506	PALO RASTREMATO ACCIAIO ZINCATO H.F.T. 8 m + SBRACCIO SINGOLO 1,5 m

IMPIANTO IRU34 - LEGENDA STATO DI PROGETTO

- INTERVENTI SUI SOSTEGNI**
- Demolizione staffa su palo
 - Nuova installazione
 - Ripristinare mancante
 - Sostituzione sostegno
 - Sostituzione solo sbraccio
 - Sostituzione staffa su palo
 - Nessun intervento
 - Demolizione sostegno esistente
 - Punti luce STRALCIO 2
 - Punto luce altro impianto IP

- QUADRI ELETTRICI**
- Quadro Principale
 - Sottoquadro
 - Solo Fornitura

- INTERVENTI LINEE ELETTRICHE**
- Linea interrata in cavidotto
 - Linea fascettata a parete
 - Linea in cavo precondato
 - Nessun intervento su linea esistente
 - Demolizione linea esistente

CHIAVE DI LETTURA DEI PUNTI LUCE
Identificativo Punto Luce
Codice sostegno di progetto - Tabella B
Il simbolo identifica l'intervento sul sostegno

QUADRO DI UNIONE



PROCEDURA APERTA PER L'AFFIDAMENTO
IN APPALTO DI UN CONTRATTO DI
RENDIMENTO ENERGETICO PER IMPIANTI
DI ILLUMINAZIONE PUBBLICA DEL
COMUNE DI RUSSI.

CUP: B82E23037360004
CIG: 9888318228

PROGETTO: ESECUTIVO - STRALCIO 1
TITOLO ELABORATO: PLANIMETRIA INTERVENTI
PER IMPIANTO
COD. ELABORATO: E06_EG03_30

REVISIONI:
SCALA: 1:1000

PROGETTISTI
Ing. Alessandro Visentin
Ing. Laura Romito
Ing. Christian Valerio

Arch. Lorenza Golinelli
Ing. Alberto Ricci Pettoni

I'DEA

ORDINE DEGLI ARCHITETTI
2487
ARCHITETTO
GOLINELLI
LORENZA
N° 5225 / A



IMPIANTO IRU35 - LEGENDA STATO DI PROGETTO

QUADRI ELETTRICI

- Quadro Principale
- Sott quadro
- Solo Fornitura

INTERVENTI SUI SOSTEGNI

- Demolizione staffa su palo
- Nuova installazione
- Ripristinare marcante
- Scostazione sostegno
- Scostazione solo braccio
- Scostazione staffa su palo
- Nessun intervento
- Demolizione sostegno esistente
- Punti luce STRALCIO 2
- Punto luce altro impianto IP

INTERVENTI LINEE ELETTRICHE

- Linea interrata in cavidotto
- Linea fucettata a parete
- Linea in cavo preconduto
- Nessun intervento su linea esistente
- Demolizione linea esistente

Tabella B

Etichetta Sostegno	Codice prodotto
S01	Braccio su palo A.F.I. 1,5 m
S04	STAFFA SU PALO
D01	Demolizione
D03	Demolizione staffa su palo
P10	PALO CONICO ACCIAIO ZINCATO H.F.T. 9 m

CHIAVE DI LETTURA DEI PUNTI LUCE

Identificativo Punto Luce
Codice sostegno di progetto - Tabella B

Il simbolo identifica l'intervento sul sostegno



city green light

PROCEDURA APERTA PER L'AFFIDAMENTO IN APPALTO DI UN CONTRATTO DI RENDIMENTO ENERGETICO PER IMPIANTI DI ILLUMINAZIONE PUBBLICA DEL COMUNE DI RUSSI.

CUP: B82E23037340004
CIG: 9888318228

PROGETTO: ESECUTIVO - STRALCIO 1

TITOLO ELABORATO: PLANIMETRIA INTERVENTI PER IMPIANTO

COD. ELABORATO: E04_EG03_31.1

REVISIONI:

SCALA: 1:1000

PROGETTISTI:

- Ing. Alessandro Visentini
- Ing. Laura Rombo
- Ing. Christian Valerio

I'DEA

Arch. Lorenzo Gonnelli

Ing. Alberto Ricci Petroni

Arch. Lorenzo Gonnelli

Ing. Alberto Ricci Petroni

Arch. Lorenzo Gonnelli

Ing. Alberto Ricci Petroni

[illegible]

- | Tabella B | |
|--------------------|---|
| Etichetta Sostegno | Codice prodotto |
| - 903 | Sbraccio su palo h.F.t. 1,5 m |
| - 504 | STAFIA SU PALO |
| D01 | Demolizione |
| D03 | Demolizione staffa su palo |
| P07 - | PALO CONICO ACCIAIO ZINCATO H.F.T. 7 m |
| P09 - | PALO CONICO ACCIAIO ZINCATO H.F.T. 9 m |
| P10 - | PALO CONICO ACCIAIO ZINCATO H.F.T. 9 m |
| P13 S06 | PALO RASTREMATO ACCIAIO ZINCATO H.F.T. 8 m + SBRACCIO SINGOLO 1,5 m |
| P17 - | PALO CONICO ACCIAIO ZINCATO H.F.T. 4 m con Plettro esistente |



IMPIANTO IRU37 - LEGENDA STATO DI PROGETTO

QUADRI ELETTRICI

- Quadro Principale
- Subquadro
- Solo Fornitura

INTERVENTI SUI SOSTEGNI

- Demolizione staffa su palo
- Nuova installazione
- Ripristinare maricante
- Sostituzione sostegno
- Sostituzione solo braccio
- Sostituzione staffa su palo
- Nessun intervento
- Demolizione sostegno esistente
- Punti luce STRALCIO 2
- Punto luce altro impianto IP

INTERVENTI LINEE ELETTRICHE

- Linea interrata in cavidotto
- Linea fucettata a parete
- Linea in cavo preconduto
- Nessun intervento su linea esistente
- Demolizione linea esistente

Tabella B

Etichetta Sostegno	Codice prodotto
P20	PALO CONICO ACCIAIO ZINCATO H.F.T. 9 m.
P15 S06	PALO RASTREMATO ACCIAIO ZINCATO H.F.T. 9 m + SBARCO SINGOLO 1,5 m con Pianto esistente
P17 -	PALO CONICO ACCIAIO ZINCATO H.F.T. 6 m. con Pianto esistente

CHIAVE DI LETTURA DEI PUNTI LUCE

Identificativo Punto Luce
Codice sostegno di progetto - Tabella B

Il simbolo identifica l'intervento sul sostegno



PROCEDURA APERTA PER L'AFFIDAMENTO
IN APPALTO DI UN CONTRATTO DI
RENDIMENTO ENERGETICO PER IMPIANTI
DI ILLUMINAZIONE PUBBLICA DEL
COMUNE DI RUSSI.

CUP: B82E23037340004
CIG: 9888318228

PROGETTO: ESECUTIVO - STRALCIO 1
TITOLO ELABORATO: PLANIMETRIA INTERVENTI
PER IMPIANTO
COD. ELABORATO: E04_EG03_32

REVISIONI:
SCALA: 1:1000

PROGETTISTI

Ing. Alessandro Visentin

Ing. Laura Rombo

Ing. Christian Valerio

INGEGNERE DELL'ARCHITETTURA

ALESSANDRO VISENTIN

LAURA ROMBO

CHRISTIAN VALERIO

Arch. Lorenza Gonnelli

Ing. Alberto Ricci Petroni

I'DEA

2487
ARCHITETTO
LORENZA GONNELLI

INGEGNERE
ALBERTO RICCI PETRONI

Inquadramento nr. 33
Impianto IRU38

Etichetta Sostegno	Codice prodotto
P12 506	PALO RASTREMATO ACCIAIO ZINCATO H.F.T. 8 m + SBRACCIO L. 1,5 m PER LINEA AEREA
P14 506	PALO RASTREMATO ACCIAIO ZINCATO H.F.T. 9 m + SBRACCIO SINGOLO 1,5 m

IMPIANTO IRU38 - LEGENDA STATO DI PROGETTO

- INTERVENTI SUI SOSTEGNI**
- Demolizione staffa su palo
 - Nuova installazione
 - Ripristinare mancante
 - Sostituzione sostegno
 - Sostituzione solo sbraccio
 - Sostituzione staffa su palo
 - Nessun intervento
 - Demolizione sostegno esistente
 - Punti luce STRALCIO 2
 - Punto luce altro impianto IP

- QUADRI ELETTRICI**
- Quadro Principale
 - Sottoquadro
 - Solo Fornitura

- INTERVENTI LINEE ELETTRICHE**
- Linea interrata in cavidotto
 - Linea fascettata a parete
 - Linea in cavo precordato
 - Nessun intervento su linea esistente
 - Demolizione linea esistente

CHIAVE DI LETTURA DEI PUNTI LUCE
Identificativo Punto Luce
Codice sostegno di progetto - Tabella B
Il simbolo identifica l'intervento sul sostegno

QUADRO DI UNIONE

city
green
light



PROCEDURA APERTA PER L'AFFIDAMENTO
IN APPALTO DI UN CONTRATTO DI
RENDIMENTO ENERGETICO PER IMPIANTI
DI ILLUMINAZIONE PUBBLICA DEL
COMUNE DI RUSSI.

CUP: B82E23037360004

CIG: 9888318228

PROGETTO: ESECUTIVO - STRALCIO 1

TITOLO ELABORATO: PLANIMETRIA INTERVENTI
PER IMPIANTO
COD. ELABORATO: E06_EG03_33

REVISIONI:

SCALA: 1:1000

PROGETTISTI
Ing. Alessandro Visentin



I'DEA

Ing. Laura Romito



Arch. Lorenza Golinelli



Ing. Christian Valerio



Ing. Alberto Ricci Pettoni



Inquadramento nr. 34
Impianto IRU39

Tabella B
Etichetta Sostegno | Codice prodotto

IMPIANTO IRU39 - LEGENDA STATO DI PROGETTO

- INTERVENTI SUI SOSTEGNI**

 - Demolizione staffa su palo
 - Nuova installazione
 - Ripristinare mancante
 - Sostituzione sostegno
 - Sostituzione solo sbraccio
 - Sostituzione staffa su palo
 - Nessun intervento
 - Demolizione sostegno esistente
 - Punti luce STRALCIO 2
 - Punto luce altro impianto IP
- QUADRI ELETTRICI**

 - Quadro Principale
 - Sottoquadro
 - Solo Fornitura
- INTERVENTI LINEE ELETTRICHE**

 - Linea interrata in cavidotto
 - Linea fascettata a parete
 - Linea in cavo precordato
 - Nessun intervento su linea esistente
 - Demolizione linea esistente

CHIAVE DI LETTURA DEI PUNTI LUCE
Identificativo Punto Luce
Codice sostegno di progetto - Tabella B
Il simbolo identifica l'intervento sul sostegno

QUADRO DI UNIONE

city
green
light



PROCEDURA APERTA PER L'AFFIDAMENTO
IN APPALTO DI UN CONTRATTO DI
RENDIMENTO ENERGETICO PER IMPIANTI
DI ILLUMINAZIONE PUBBLICA DEL
COMUNE DI RUSSI.

CUP: B82E23037360004
CIG: 9888318228

PROGETTO: ESECUTIVO - STRALCIO 1
TITOLO ELABORATO: PLANIMETRIA INTERVENTI
PER IMPIANTO
COD. ELABORATO: E06_EG03_34

REVISIONI:
SCALA: 1:1000

PROGETTISTI

Ing. Alessandro Visentin

Ing. Laura Romito

Ing. Christian Valerio

I'DEA

Arch. Lorenza Golinelli

Ing. Alberto Ricci Pettitoni

Inquadramento nr. 35.1
Impianto IRU40



IMPIANTO IRU40 - LEGENDA STATO DI PROGETTO

QUADRI ELETTRICI

- Quadro Principale
- Sottoquadro
- Solo Fornitura

INTERVENTI SUI SOSTEGNI

-  Demolizione staffa su palo
-  Nuova installazione
-  Ripristinare mancante
-  Sostituzione sostegno
-  Sostituzione solo sbarrico
-  Sostituzione staffa su palo
-  Nessun intervento
-  Demolizione sostegno esistente
-  Punti luce STRALCIO 2
-  Punto luce altro impianto IP

INTERVENTI LINEE ELETTRICHE

- Linea interrata in cavidotto
- Linea fascettata a parete
- Linea in cavo precordato
- Nessun intervento su linea esistente
- Demolizione linea esistente

Tabella B

Etichetta Sostegno	Codice prodotto
D01 -	Demolizione
P13 S06	PALO RASTREMATO ACCIAIO ZINCATO H.F.T. 8 m + SBRACCIO SINGOLO 1,5 m
P14 S06	PALO RASTREMATO ACCIAIO ZINCATO H.F.T. 9 m + SBRACCIO SINGOLO 1,5 m

CHIAVE DI LETTURA DEI PUNTI LUCE


Identificativo Punto Luce
Codice sostegno di progetto - Tabella B

Il simbolo identifica l'intervento sul sostegno

QUADRO DI UNIONE



Inquadramento nr. 35.2
Impianto IRU40

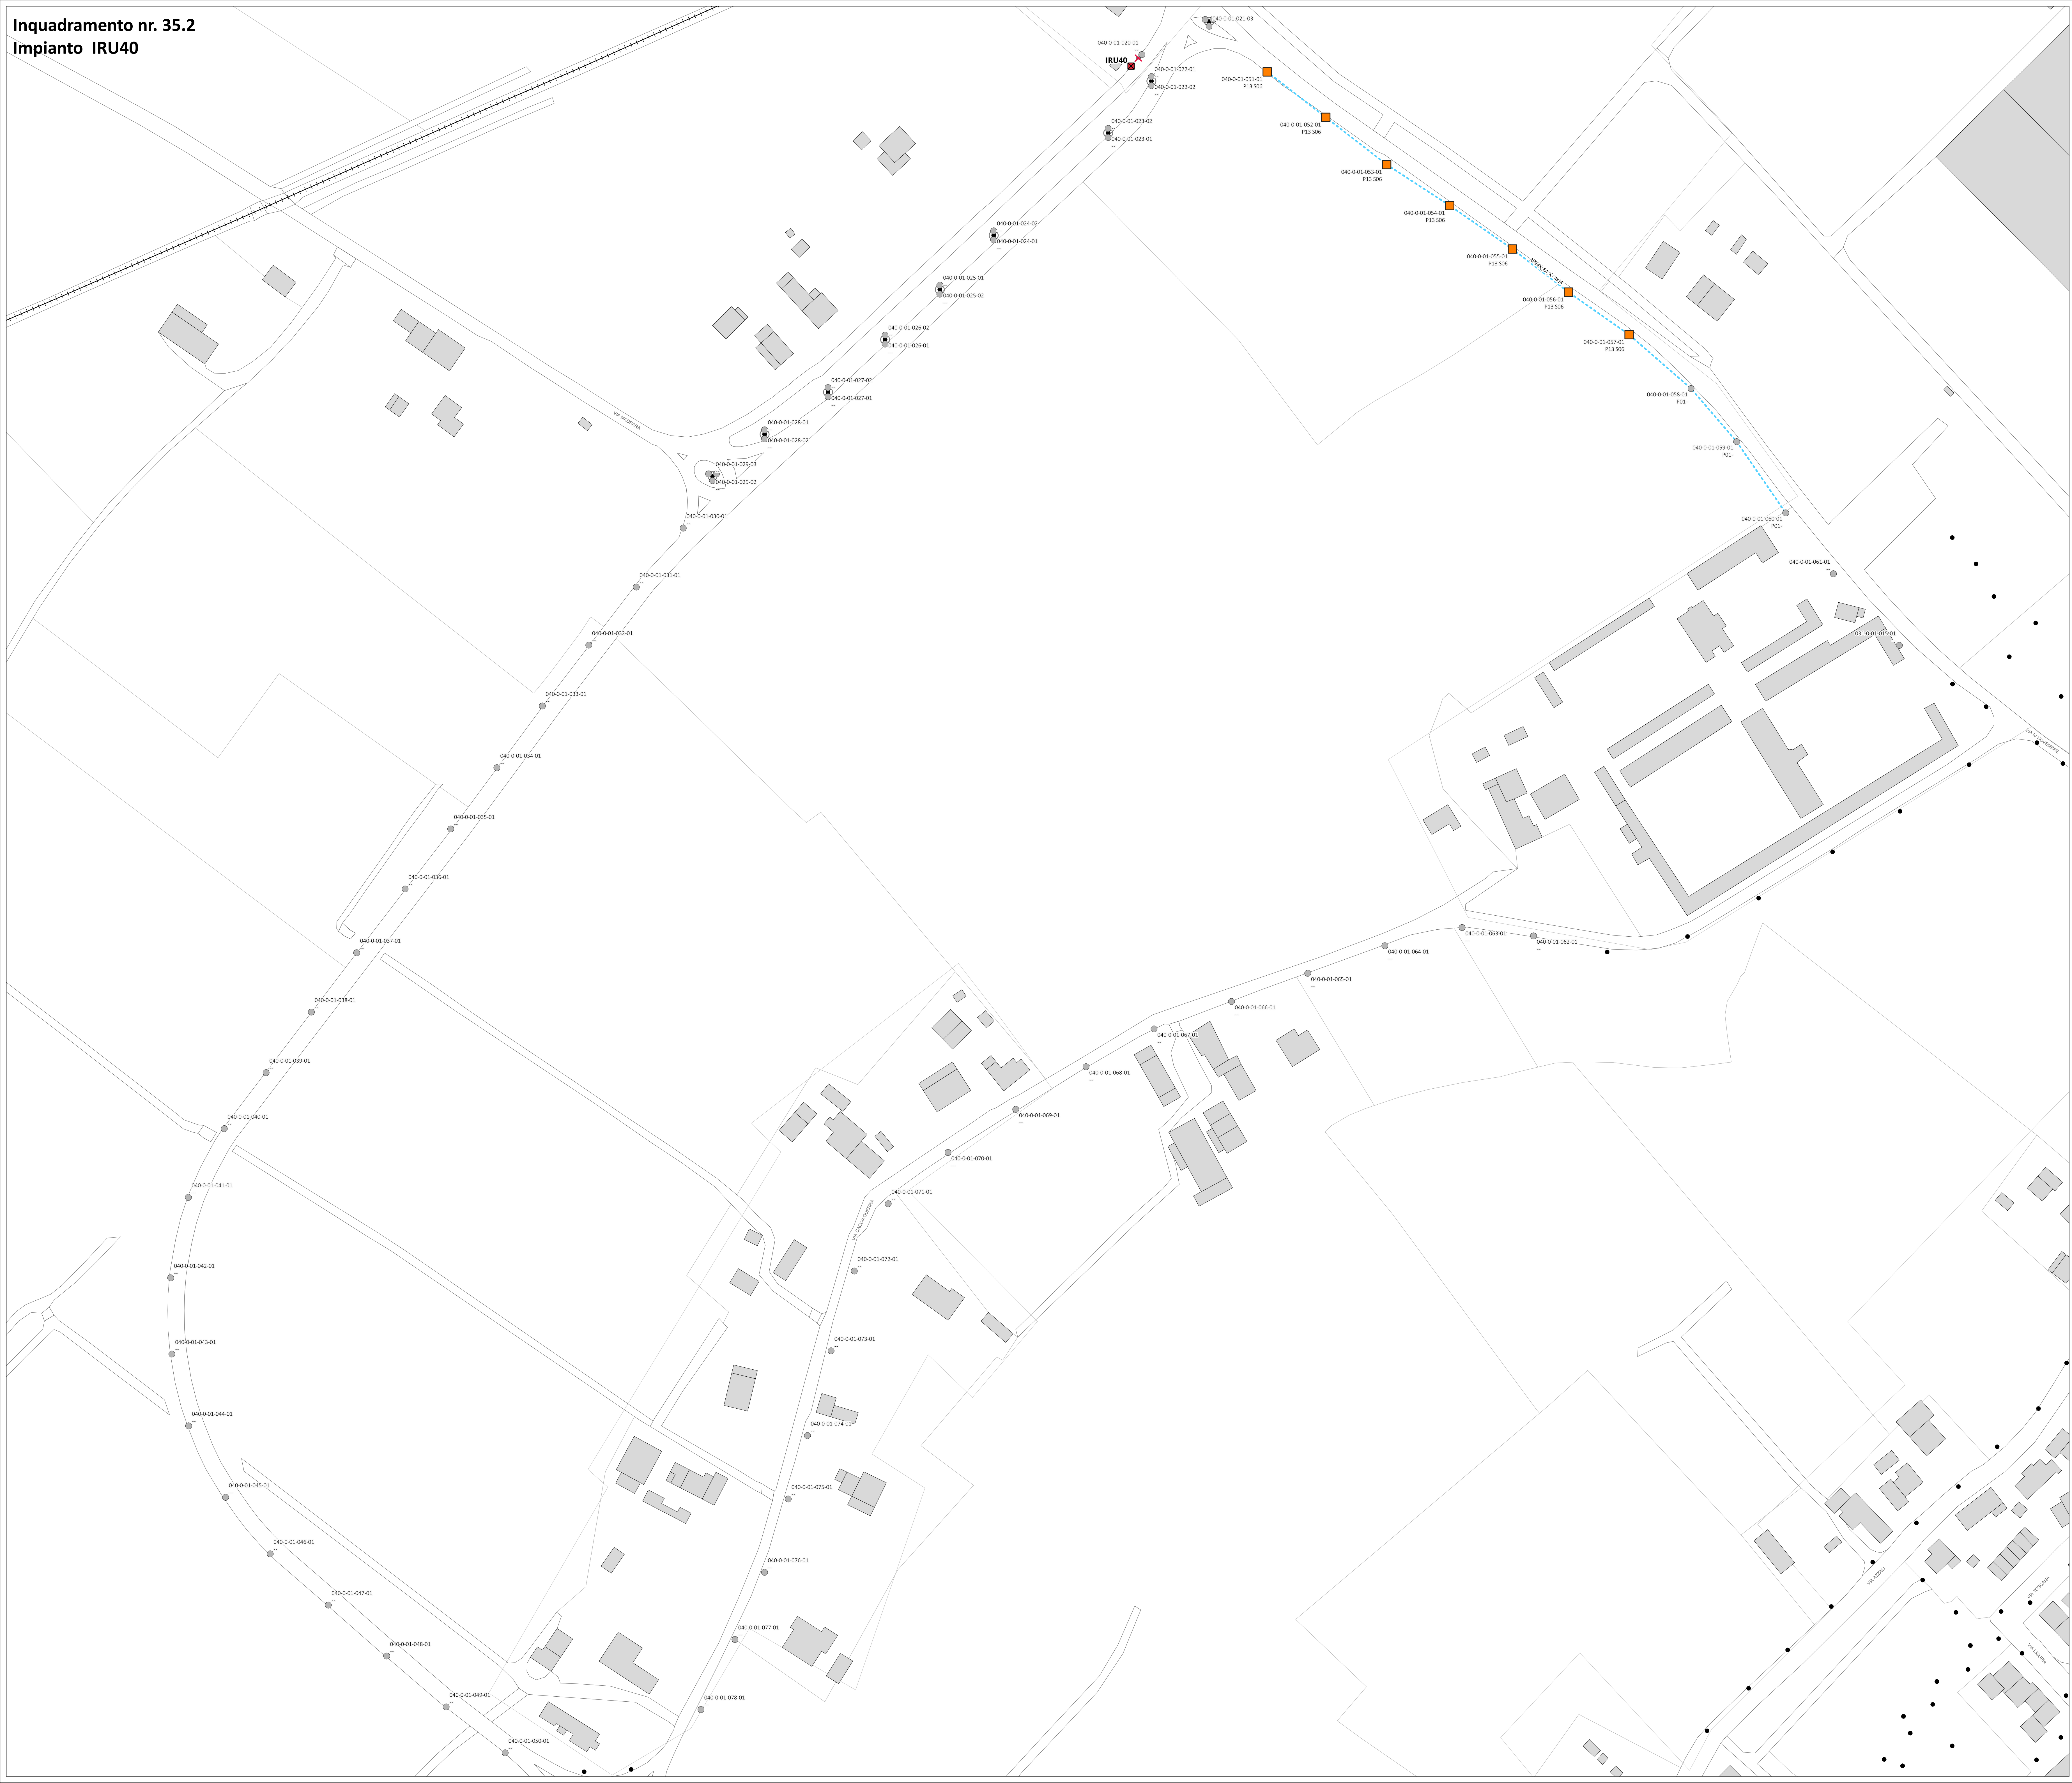

IMPIANTO IRU40 - LEGENDA STATO DI PROGETTO

QUADRI ELETTRICI

- Quadro Principale
- Subquadro
- Solo Fornitura

INTERVENTI SUI SOSTEGNI

- Demolizione staffa su palo
- Nuova installazione
- Ripristinare mancante
- Sostituzione sostegno
- Sostituzione solo braccio
- Sostituzione staffa su palo
- Nessun intervento
- Demolizione sostegno esistente

INTERVENTI LINEE ELETTRICHE

- Linea interrata in cavidotto
- Linea fasciata a parete
- Linea in cavo preconduto
- Nessun intervento su linea esistente
- Demolizione linea esistente

Tabella B

Etichetta Sostegno	Codice prodotto
023	Demolizione
P13 506	PAILO RASTREMATO ACCIAIO ZINCATO H.F.T. 8 m + SBIRACCIO SINGOLO 1,5 m

CHIAVE DI LETTURA DEI PUNTI LUCE

Identificativo Punto Luce
Codice sostegno di progetto - Tabella B

Il simbolo identifica l'intervento sul sostegno



city green light

PROCEDURA APERTA PER L'AFFIDAMENTO IN APPALTO DI UN CONTRATTO DI RENDIMENTO ENERGETICO PER IMPIANTI DI ILLUMINAZIONE PUBBLICA DEL COMUNE DI RUSSI.

CUP: B82E23037340004
CIG: 9888318228

PROGETTO: ESECUTIVO - STRALCIO 1
TITOLO ELABORATO: PLANIMETRIA INTERVENTI PER IMPIANTO
COD. ELABORATO: E04_EG03_35.2

REVISIONI:
SCALA: 1:1000

PROGETTISTI:
Ing. Alessandro Visentin
Ing. Laura Romito
Ing. Christian Valerio

ARCHITETTO:
Arch. Lorenza Golinelli
Arch. Lorenza Golinelli
Arch. Lorenza Golinelli

INGEGNERE:
Ing. Alberto Ricci Prettoni
Ing. Alberto Ricci Prettoni
Ing. Alberto Ricci Prettoni

I'DEA

Inquadramento nr. 36
Impianto IRU41



IMPIANTO IRU41 - LEGENDA STATO DI PROGETTO

INTERVENTI SUI SOSTEGNI

- Demolizione staffa su palo
- Nuova installazione
- Ripristinare mancante
- Sostituzione sostegno
- Sostituzione solo sbraccio
- Sostituzione staffa su palo
- Nessun intervento
- Demolizione sostegno esistente
- Punti luce STRALCIO 2
- Punto luce altro impianto IP

QUADRI ELETTRICI

- Quadro Principale
- Sottoquadro
- Solo Fornitura


INTERVENTI LINEE ELETTRICHE

- Linea interrata in cavidotto
- Linea fascettata a parete
- Linea in cavo precordato
- Nessun intervento su linea esistente
- Demolizione linea esistente

CHIAVE DI LETTURA DEI PUNTI LUCE

Identificativo Punto Luce
Codice sostegno di progetto - Tabella B

Il simbolo identifica l'intervento sul sostegno

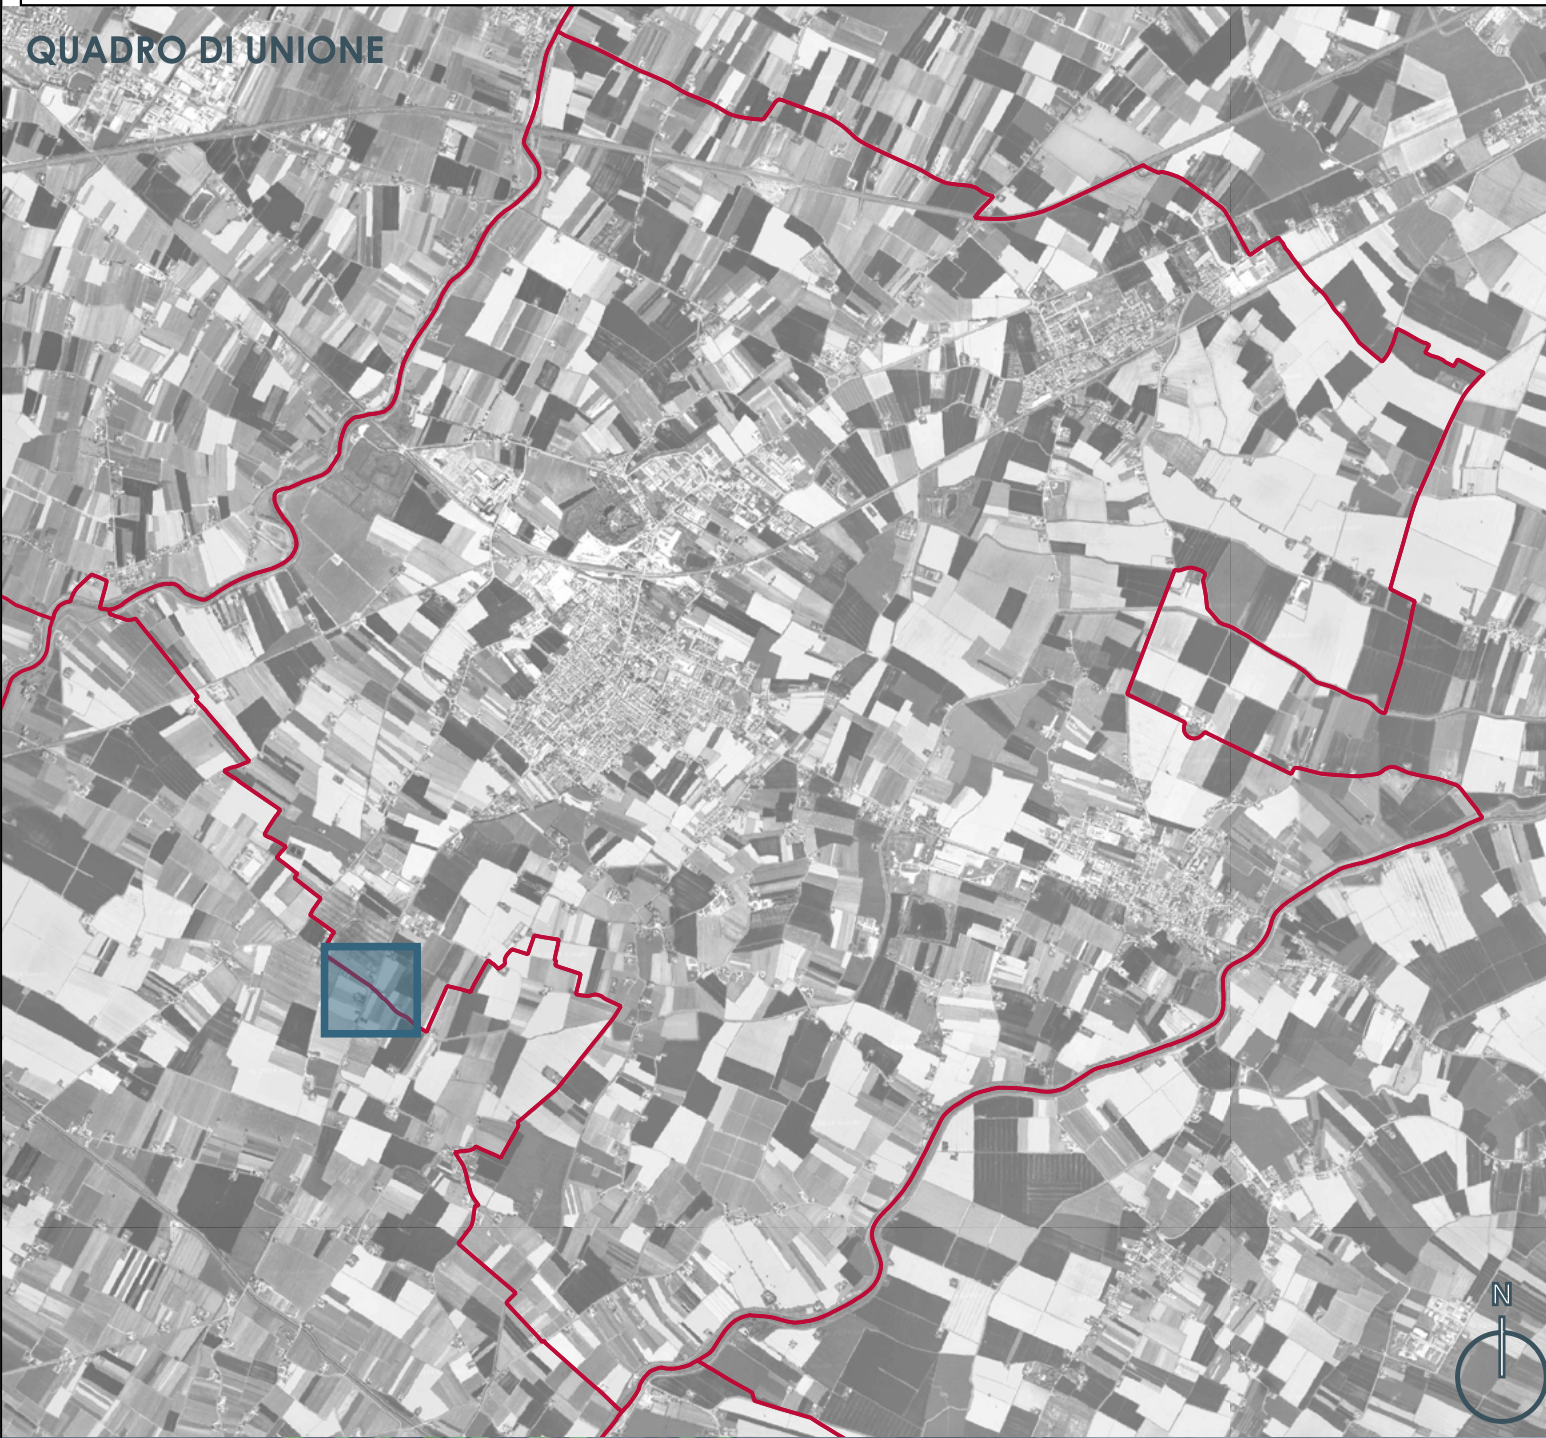



PROCEDURA APERTA PER L'AFFIDAMENTO
IN APPALTO DI UN CONTRATTO DI
RENDIMENTO ENERGETICO PER IMPIANTI
DI ILLUMINAZIONE PUBBLICA DEL
COMUNE DI RUSSI.

CUP: B82E23037360004
CIG: 9888318228

PROGETTO: ESECUTIVO - STRALCIO 1
TITOLO ELABORATO: PLANIMETRIA INTERVENTI
PER IMPIANTO
COD. ELABORATO: E06_EG03_36

REVISIONI:
SCALA: 1:1000

PROGETTISTI

Ing. Alessandro Visentin



Ing. Laura Romito



Ing. Christian Valerio



I'DEA

Arch. Lorenza Golinelli



Ing. Alberto Ricci Pettioni



Inquadramento nr. 37
Impianto IRU42

IMPIANTO IRU42 - LEGENDA STATO DI PROGETTO

QUADRI ELETTRICI

- Quadro Principale
- Settequadro
- Solo Fornitura

INTERVENTI SUI SOSTEGNI

- Demolizione staffa su palo
- Nuova installazione
- Ripristinare maricante
- Sostituzione sostegno
- Sostituzione solo braccio
- Sostituzione staffa su palo
- Nessun intervento
- Demolizione sostegno esistente

INTERVENTI LINEE ELETTRICHE

- Linea interrata in cavidotto
- Linea fascettata a parete
- Linea in cavo preadatto
- Nessun intervento su linea esistente
- Demolizione linea esistente

Tabella B

Etichetta Sostegno	Codice prodotto
P04	PALLO CONICO ACCIAIO VERNICIATO H.F.T. 5 m
P07	PALLO CONICO ACCIAIO ZINCATO H.F.T. 7 m
P10	PALLO CONICO ACCIAIO ZINCATO H.F.T. 9 m
P10 S05	PALLO CONICO ACCIAIO ZINCATO H.F.T. 9 m - RPETA DOPPIA

CHIAVE DI LETTURA DEI PUNTI LUCE

Identificativo Punto Luce
Codice sostegno di progetto - Tabella B

Il simbolo identifica l'intervento sul sostegno



city green light

PROCEDURA APERTA PER L'AFFIDAMENTO
IN APPALTO DI UN CONTRATTO DI
RENDIMENTO ENERGETICO PER IMPIANTI
DI ILLUMINAZIONE PUBBLICA DEL
COMUNE DI RUSSI.

CUP: B82E23037340004
CIG: 9888318228

PROGETTO: ESECUTIVO - STRALCIO 1
TITOLO ELABORATO: PLANIMETRIA INTERVENTI
PER IMPIANTO
COD. ELABORATO: E04_EG03_37

REVISIONI:
SCALA: 1:1000

PROGETTISTI:
Ing. Alessandro Visentin
Ing. Laura Rombo
Ing. Christian Valerio

Arch. Lorenzo Gonnelli
Ing. Alberto Ricci Petroni

I'DEA

Arch. Lorenzo Gonnelli
Ing. Alberto Ricci Petroni

Inquadramento nr. 38
Impianto IRU43

- IMPIANTO IRU43 - LEGENDA STATO DI PROGETTO
- QUADRI ELETTRICI**
- Quadro Principale
 - Subquadro
 - Solo Fornitura
- INTERVENTI SUI SOSTEGNI**
- Demolizione staffa su palo
 - Nuova installazione
 - Ripristinare marcante
 - Sostituzione sostegno
 - Sostituzione solo braccio
 - Sostituzione staffa su palo
 - Nessun intervento
 - Demolizione sostegno esistente
 - Punti luce STRALCIO 2
 - Punto luce altro impianto IP
- INTERVENTI LINEE ELETTRICHE**
- Linea interrata in cavidotto
 - Linea fucettata a parete
 - Linea in cavo preconduto
 - Nessun intervento su linea esistente
 - Demolizione linea esistente

Tabella B

Etichetta Sostegno	Codice prodotto
S01	Braccio su palo H.F. 1,5 m
S04	STAFFA SU PALO
D01 -	Demolizione
D03 -	Demolizione staffa su palo
P09	PALO CONICO ACCIAIO ZINCATO H.F.T. 8 m
P10 -	PALO CONICO ACCIAIO ZINCATO H.F.T. 9 m

CHIAVE DI LETTURA DEI PUNTI LUCE

Identificativo Punto Luce
Codice sostegno di progetto - Tabella B

Il simbolo identifica l'intervento sul sostegno



city green light

PROCEDURA APERTA PER L'AFFIDAMENTO
IN APPALTO DI UN CONTRATTO DI
RENDIMENTO ENERGETICO PER IMPIANTI
DI ILLUMINAZIONE PUBBLICA DEL
COMUNE DI RUSSI.

CUP: B82E23037340004
CIG: 9888318228

PROGETTO: ESECUTIVO - STRALCIO 1
TITOLO ELABORATO: PLANIMETRIA INTERVENTI
PER IMPIANTO
COD. ELABORATO: E04_EG03_38

REVISIONI:
SCALA: 1:1000

PROGETTISTI:
Ing. Alessandro Visentin
Ing. Laura Rombo
Ing. Christian Valerio

Arch. Lorenzo Gonnelli
Ing. Alberto Ricci Petroni

I'DEA

2487
ARCHITETTO
LORENZA
GONNELLI

2487
ARCHITETTO
ALBERTO RICCI PETRONI

Inquadramento nr. 39
Impianto IRU44



Tabella B
Etichetta Sostegno | Codice prodotto

IMPIANTO IRU44 - LEGENDA STATO DI PROGETTO

INTERVENTI SUI SOSTEGNI

- Demolizione staffa su palo
- Nuova installazione
- Ripristinare mancante
- Sostituzione sostegno
- Sostituzione solo sbraccio
- Sostituzione staffa su palo
- Nessun intervento
- Demolizione sostegno esistente
- Punti luce STRALCIO 2
- Punto luce altro impianto IP

QUADRI ELETTRICI

- Quadro Principale
- Sottoquadro
- Solo Fornitura


INTERVENTI LINEE ELETTRICHE

- Linea interrata in cavidotto
- Linea fascettata a parete
- Linea in cavo precordato
- Nessun intervento su linea esistente
- Demolizione linea esistente

CHIAVE DI LETTURA DEI PUNTI LUCE

Identificativo Punto Luce
Codice sostegno di progetto - Tabella B
Il simbolo identifica l'intervento sul sostegno

QUADRO DI UNIONE

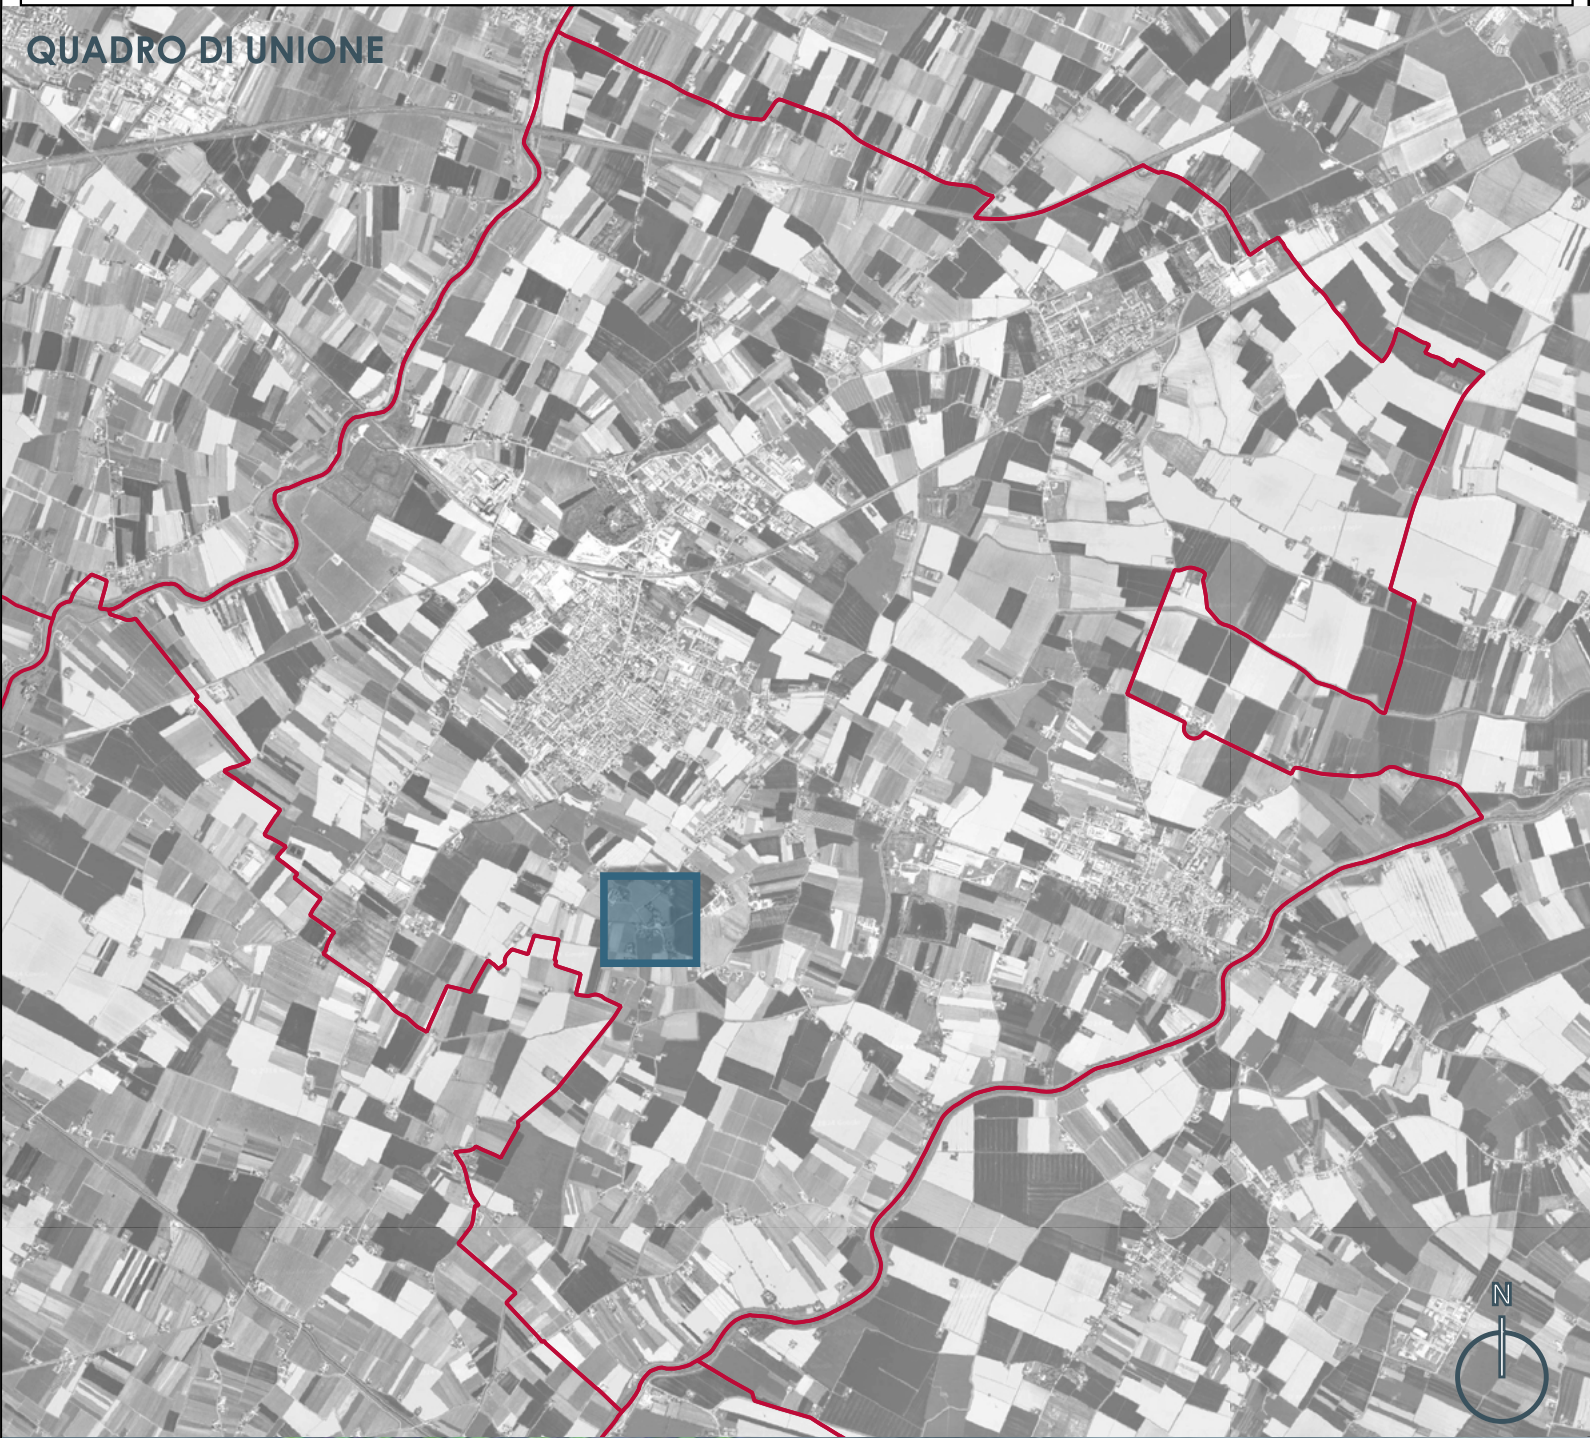



PROCEDURA APERTA PER L'AFFIDAMENTO
IN APPALTO DI UN CONTRATTO DI
RENDIMENTO ENERGETICO PER IMPIANTI
DI ILLUMINAZIONE PUBBLICA DEL
COMUNE DI RUSSI.

CUP: B82E23037360004
CIG: 9888318228

PROGETTO: ESECUTIVO - STRALCIO 1
TITOLO ELABORATO: PLANIMETRIA INTERVENTI
PER IMPIANTO
COD. ELABORATO: E06_EG03_39

REVISIONI:
SCALA: 1:1000

PROGETTISTI
Ing. Alessandro Visentin


Ing. Laura Romito


Ing. Christian Valerio


I'DEA

ARCHITETTO
LORENZA GOLINELLI


INGEGNERE
ALBERTO RICCI PETTONI


Inquadramento nr. 40
Impianto IRU45



IMPIANTO IRRUA-45 - LEGENDA STATO DI PROGETTO

QUADRI ELETTRICI

- Quadro Principale
- Sottoguadino
- Solo Fornitura

INTERVENTI SUI SOSTEGNI

- Demolizione staffe su palo
- Nuova installazione
- Ripristinare mancante
- Sostituzione sostegno
- Sostituzione solo ibraceccio
- Sostituzione staffe su palo
- Nessun intervento
- Demolizione sostegno esistente
- Punti luce STRALCIO 2
- Punti luce altro impianto IP

INTERVENTI LINEE ELETTRICHE

- Linea interrotta in caviotto
- Linea fasciculata a parete
- Linea in Lavo preesistente
- Nessun intervento su linea esistente
- Demolizione linea esistente

Tabella B

Etichetta Sostegno	Codice prodotto
I064	STRATTA SU PALO
P07	PALO CONICO ACCIAIO ZINCATO H.F.T. 7 m
P10	PALO CONICO ACCIAIO ZINCATO H.F.T. 9 m
P13 S06	PALO RASTREMATO ACCIAIO ZINCATO H.F.T. 8 m + SBARACCIO SINGOLO 1,5 m
P17	PALO CONICO ACCIAIO ZINCATO H.F.T. 4 m con Puntio esistente

CHIAVE DI LETTURA DEI PUNTI LUCE

Identificativo Punto Luce
Codice sostegno di progetto - Tabella B

Il simbolo identifica l'intervento sul sostegno

QUADRO DI UNIONE

city green light

PROCEDURA APERTA PER L'AFFIDAMENTO IN APPALTO DI UN CONTRATTO DI RENDIMENTO ENERGETICO PER IMPIANTI DI ILLUMINAZIONE PUBBLICA DEL COMUNE DI RUSSI.

CUP: B8E23037360004
CIG: 9888318228

PROGETTO: ESECUTIVO - STRALCIO 1

TITOLO ELABORATO: PLANIMETRIA INTERVENTO PER IMPIANTO

COD. ELABORATO: E06_EG03_40

REVISIONI:

SCALA: 1:1000

PROGETTISTI:
Ing. Alessandro Visentin
Ing. Laura Romito
Ing. Christian Valerio

i'DEA

Arch. Lorenza Golinelli
2487 ARCHITETTO GOLINELLI LORENZA

Ing. Alberto Ricci Dettoni
INGEGNERE ALBERTO RICCI DETTONI N° 5326/7A

Inquadramento nr. 41
Impianto IRU47



IMPIANTO IRU47 - LEGENDA STATO DI PROGETTO

QUADRI ELETTRICI

- Quadro Principale
- Subquadro
- Solo Fornitura

INTERVENTI SUI SOSTEGNI

- Demolizione staffa su palo
- Nuova installazione
- Ripristinare marcante
- Sostituzione sostegno
- Sostituzione solo braccio
- Sostituzione staffa su palo
- Nessun intervento
- Demolizione sostegno esistente
- Punti luce STRALCIO 2
- Punto luce altro impianto IP

INTERVENTI LINEE ELETTRICHE

- Linea interrata in cavidotto
- Linea fucata a parete
- Linea in cavo preconduto
- Nessun intervento su linea esistente
- Demolizione linea esistente

Tabella B

Etichetta Sostegno | Codice prodotto

CHIAVE DI LETTURA DEI PUNTI LUCE

Identificativo Punto Luce
Codice sostegno di progetto - Tabella B

Il simbolo identifica l'intervento sul sostegno



city green light

PROCEDURA APERTA PER L'AFFIDAMENTO IN APPALTO DI UN CONTRATTO DI RENDIMENTO ENERGETICO PER IMPIANTI DI ILLUMINAZIONE PUBBLICA DEL COMUNE DI RUSSI.

CUP: B82E2307340004
CIG: 9888318228

PROGETTO: ESECUTIVO - STRALCIO 1

TITOLO ELABORATO: PLANIMETRIA INTERVENTI PER IMPIANTO

COD. ELABORATO: E04_EG03_41

REVISIONI:

SCALA: 1:1000


PROGETTISTI:

Ing. Alessandro Visentin
Ing. Laura Romito
Ing. Christian Valerio

i'DEA

Arch. Lorenza Golinelli
Ing. Alberto Ricci Petroni

Inquadramento nr. 42
Impianto IRU48

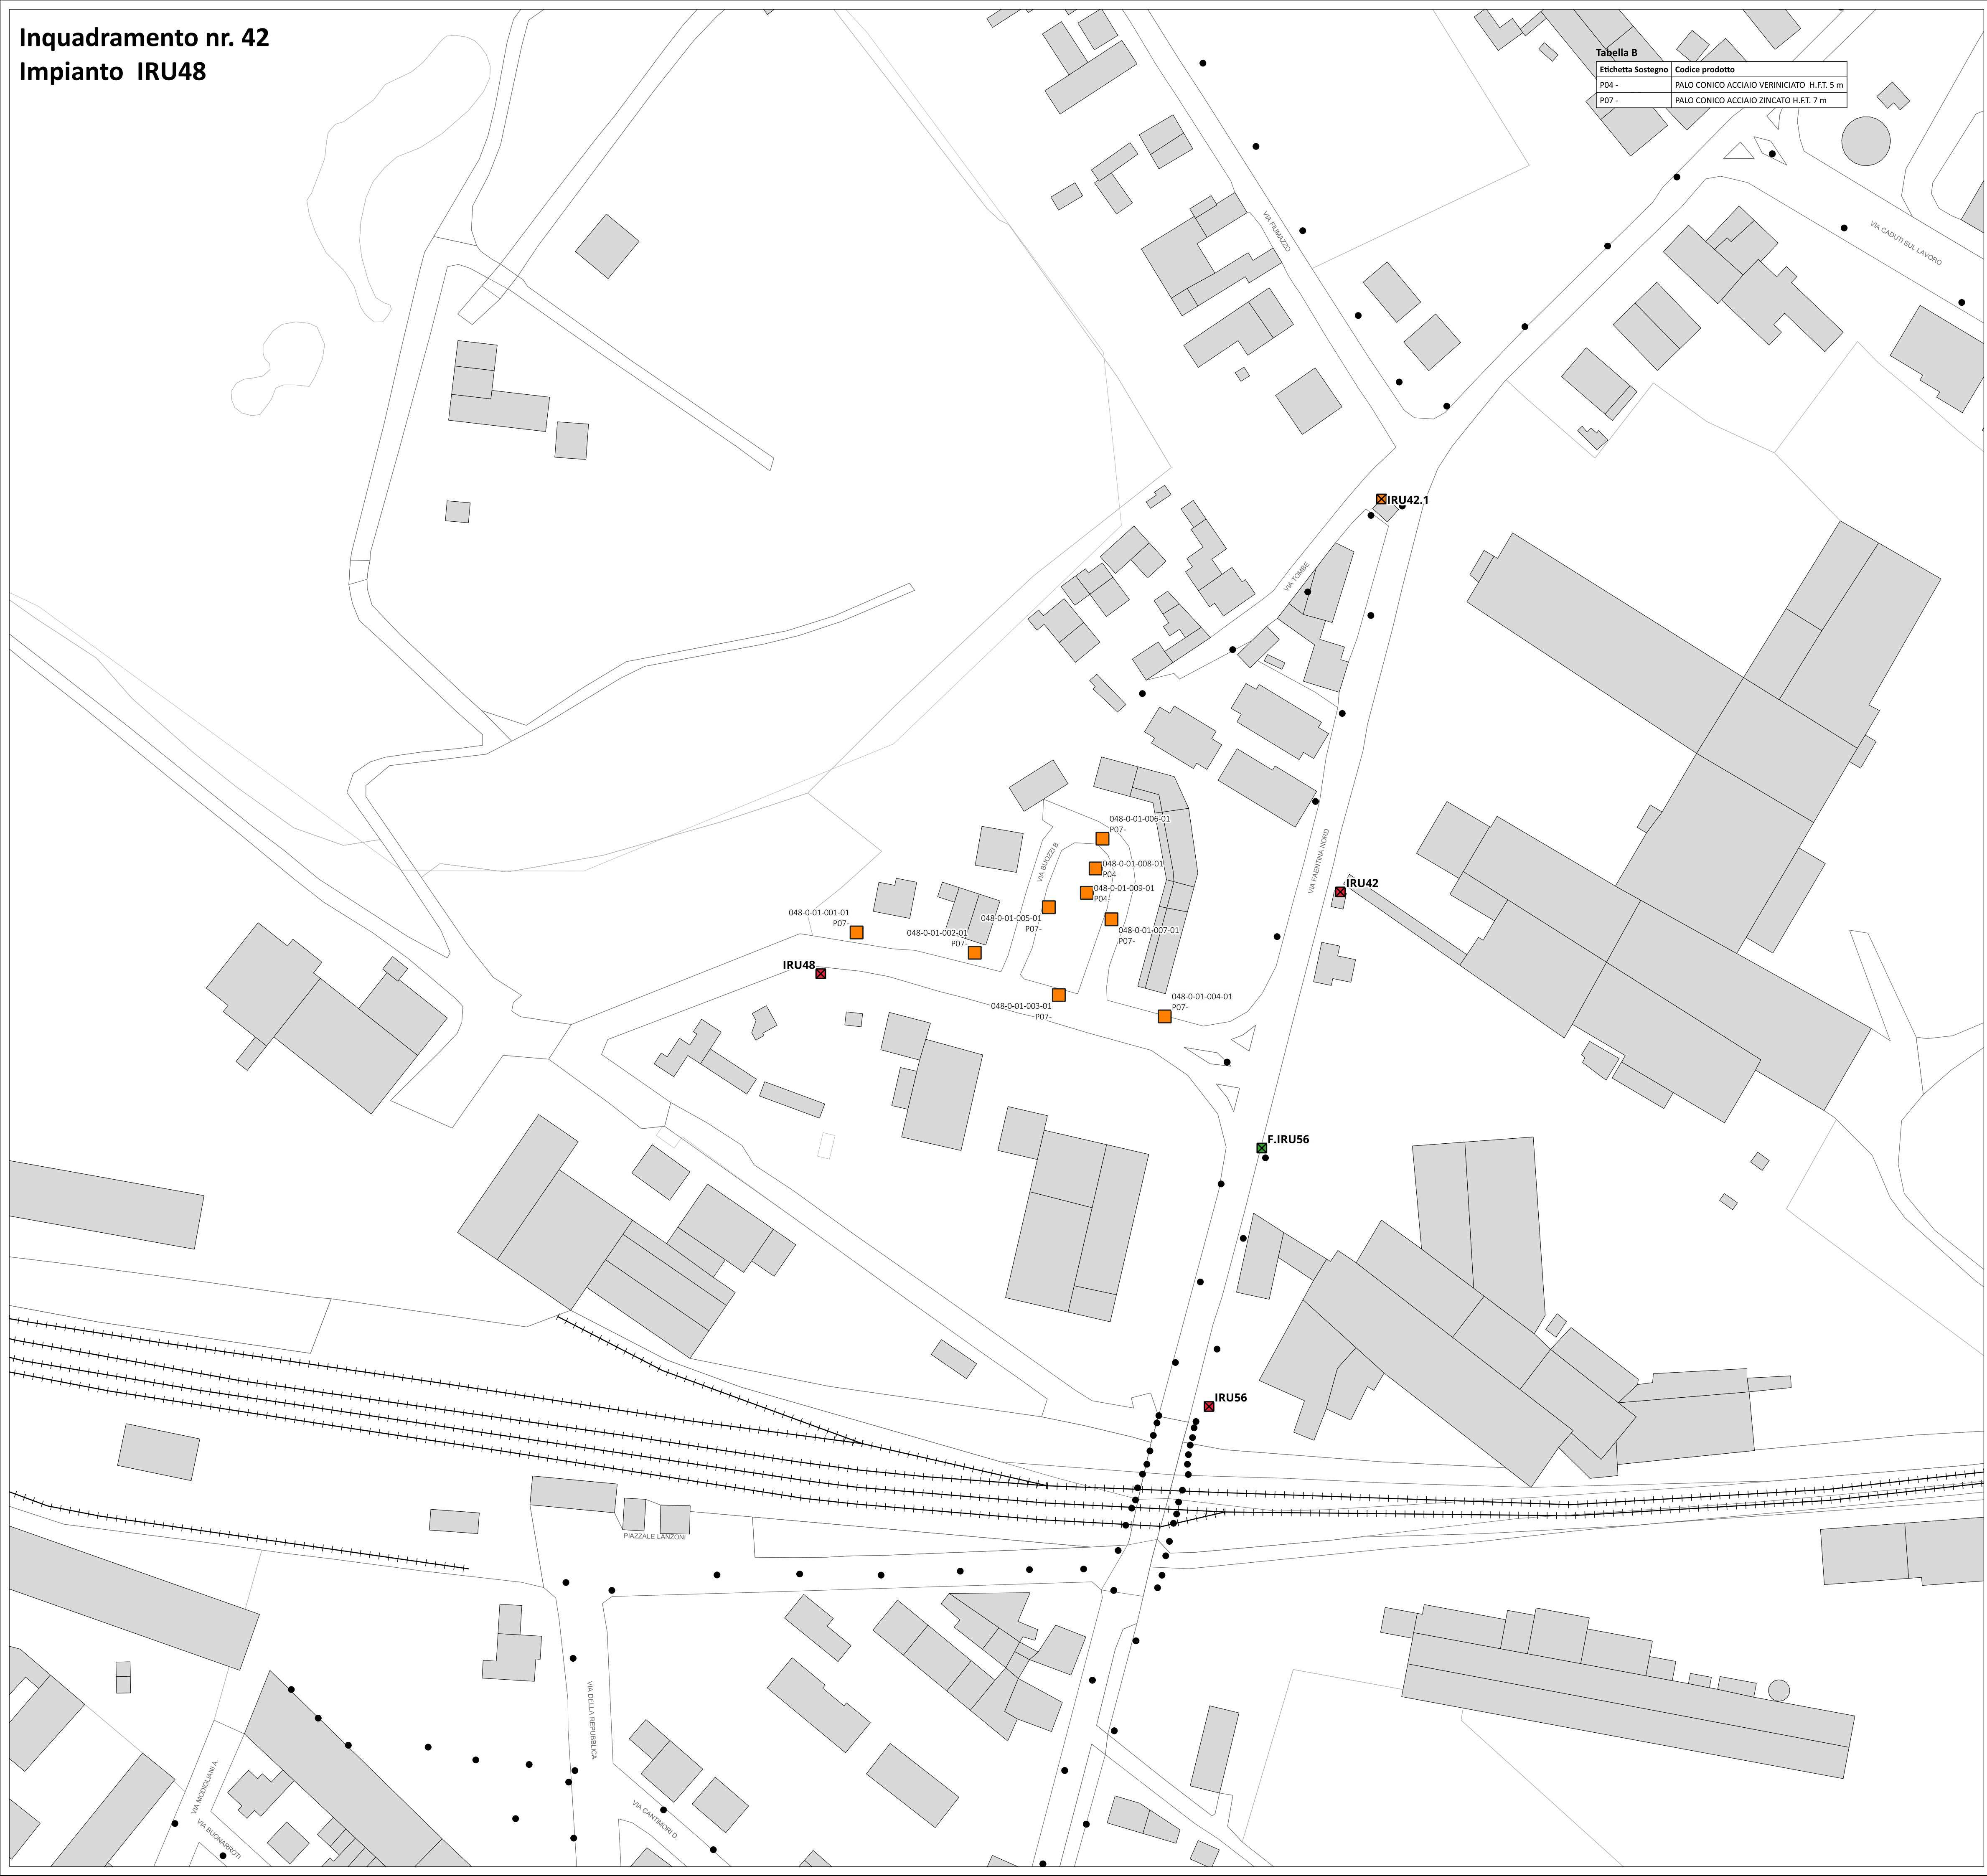

IMPIANTO IRU48 - LEGENDA STATO DI PROGETTO

INTERVENTI SUI SOSTEGNI

- Demolizione staffa su palo
- Nuova installazione
- Ripristinare mancante
- Sostituzione sostegno
- Sostituzione solo sbraccio
- Sostituzione staffa su palo
- Nessun intervento
- Demolizione sostegno esistente
- Punti luce STRALCIO 2
- Punto luce altro impianto IP

QUADRI ELETTRICI

- Quadro Principale
- Sottoquadro
- Solo Fornitura


INTERVENTI LINEE ELETTRICHE

- Linea interrata in cavidotto
- Linea fascettata a parete
- Linea in cavo precordato
- Nessun intervento su linea esistente
- Demolizione linea esistente

CHIAVE DI LETTURA DEI PUNTI LUCE

Identificativo Punto Luce
Codice sostegno di progetto - Tabella B

Il simbolo identifica l'intervento sul sostegno

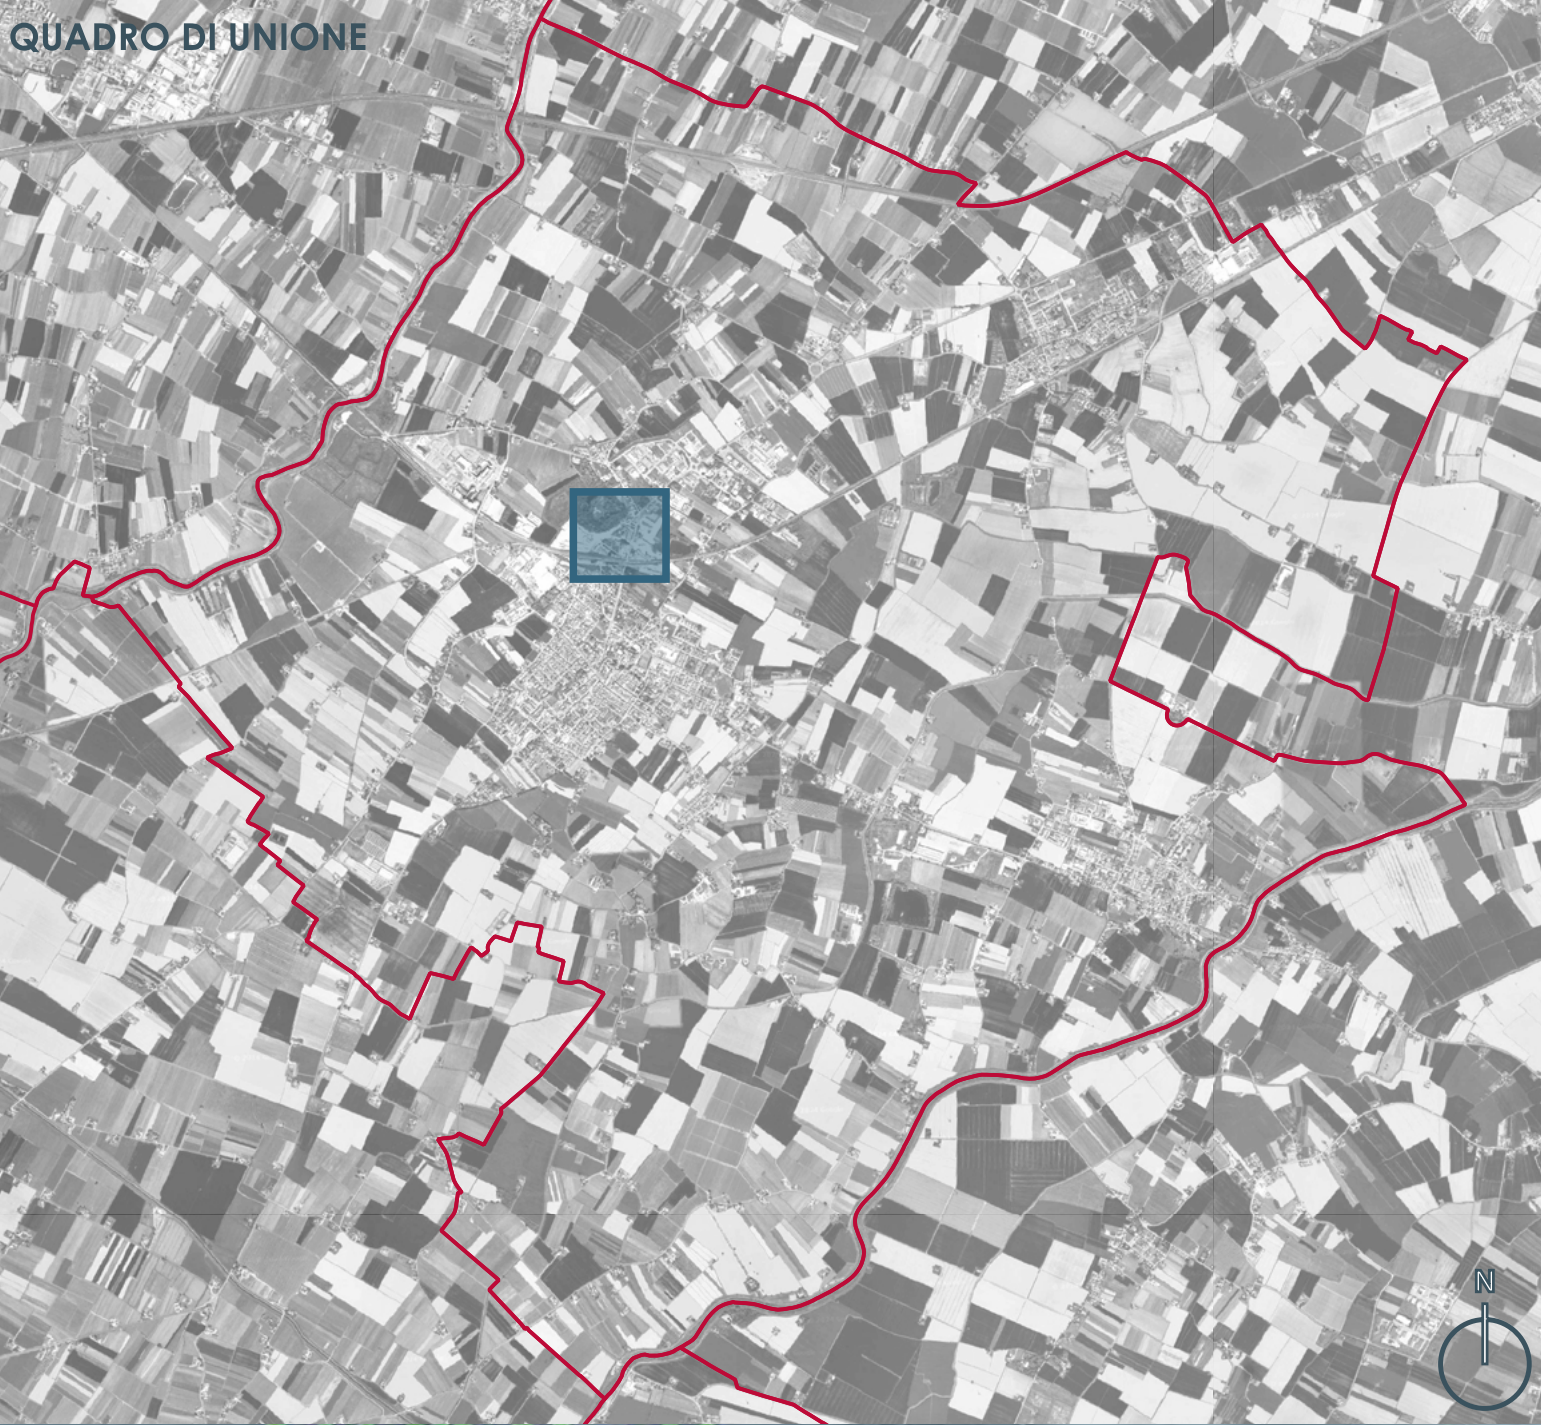



PROCEDURA APERTA PER L'AFFIDAMENTO
IN APPALTO DI UN CONTRATTO DI
RENDIMENTO ENERGETICO PER IMPIANTI
DI ILLUMINAZIONE PUBBLICA DEL
COMUNE DI RUSSI.

CUP: B82E23037360004
CIG: 9888318228

PROGETTO: ESECUTIVO - STRALCIO 1
TITOLO ELABORATO: PLANIMETRIA INTERVENTI
PER IMPIANTO
COD. ELABORATO: E06_EG03_42

REVISIONI:
SCALA: 1:1000

PROGETTISTI

Ing. Alessandro Visentin



Ing. Laura Romito



Ing. Christian Valerio





Arch. Lorenza Golinelli



Ing. Alberto Ricci Pettitoni





IMPIANTO IRU49 - LEGENDA STATO DI PROGETTO

QUADRI ELETTRICI

- Quadro Principale
- Settequadro
- Solo Fornitura

INTERVENTI SUI SOSTEGNI

- Demolizione staffa su palo
- Nuova installazione
- Ripristinare mancante
- Sostituzione sostegno
- Sostituzione solo braccio
- Sostituzione staffa su palo
- Nessun intervento
- Demolizione sostegno esistente

INTERVENTI LINEE ELETTRICHE

- Linea interrata in cavidotto
- Linea fucettata a parete
- Linea in cavo preconduto
- Nessun intervento su linea esistente
- Demolizione linea esistente

Tabella B

Etichetta Sostegno | Codice prodotto

CHIAVE DI LETTURA DEI PUNTI LUCE

Identificativo Punto Luce
Codice sostegno di progetto - Tabella B

Il simbolo identifica l'intervento sul sostegno

QUADRO DI UNIONE

city green light

PROCEDURA APERTA PER L'AFFIDAMENTO IN APPALTO DI UN CONTRATTO DI RENDIMENTO ENERGETICO PER IMPIANTI DI ILLUMINAZIONE PUBBLICA DEL COMUNE DI RUSSI.

CUP: B82E23037340004
CIG: 9888318228

PROGETTO: ESECUTIVO - STRALCIO 1

TITOLO ELABORATO: PLANIMETRIA INTERVENTI PER IMPIANTO

COD. ELABORATO: E04_EG03_43

REVISIONI:

SCALA: 1:1000

PROGETTISTI:

Ing. Alessandro Visentini

Ing. Laura Romito

Ing. Christian Valerio

i'DEA

Arch. Lorenza Golinelli

Ing. Alberto Ricci Petroni

Inquadramento nr. 44
Impianto IRU50



IMPIANTO IRU50 - LEGENDA STATO DI PROGETTO

QUADRI ELETTRICI

-  Quadro Principale
- Sottoquadro
- Solo Fornitura

INTERVENTI SUI SOSTEGNI

-  Demolizione staffa su palo
-  Nuova installazione
-  Ripristinare mancante
-  Sostituzione sostegno
-  Sostituzione solo sbarrico
-  Sostituzione staffa su palo
-  Nessun intervento
-  Demolizione sostegno esistente
-  Punt. luce STRALCIO 2
-  Punto luce altro impianto IP

INTERVENTI LINEE ELETTRICHE

- Linea interrata in cavidotto
- Linea fascettata a parete
- Linea in cavo precordato
- Nessun intervento su linea esistente
- Demolizione linea esistente

Tabella B

Etichetta Sostegno	Codice prodotto
--------------------	-----------------

CHIAVE DI LETTURA DEI PUNTI LUCE


Identificativo Punto Luce
Codice sostegno di progetto - Tabella B

Il simbolo identifica l'intervento sul sostegno

QUADRO DI UNIONE



Inquadramento nr. 45
Impianto IRU56

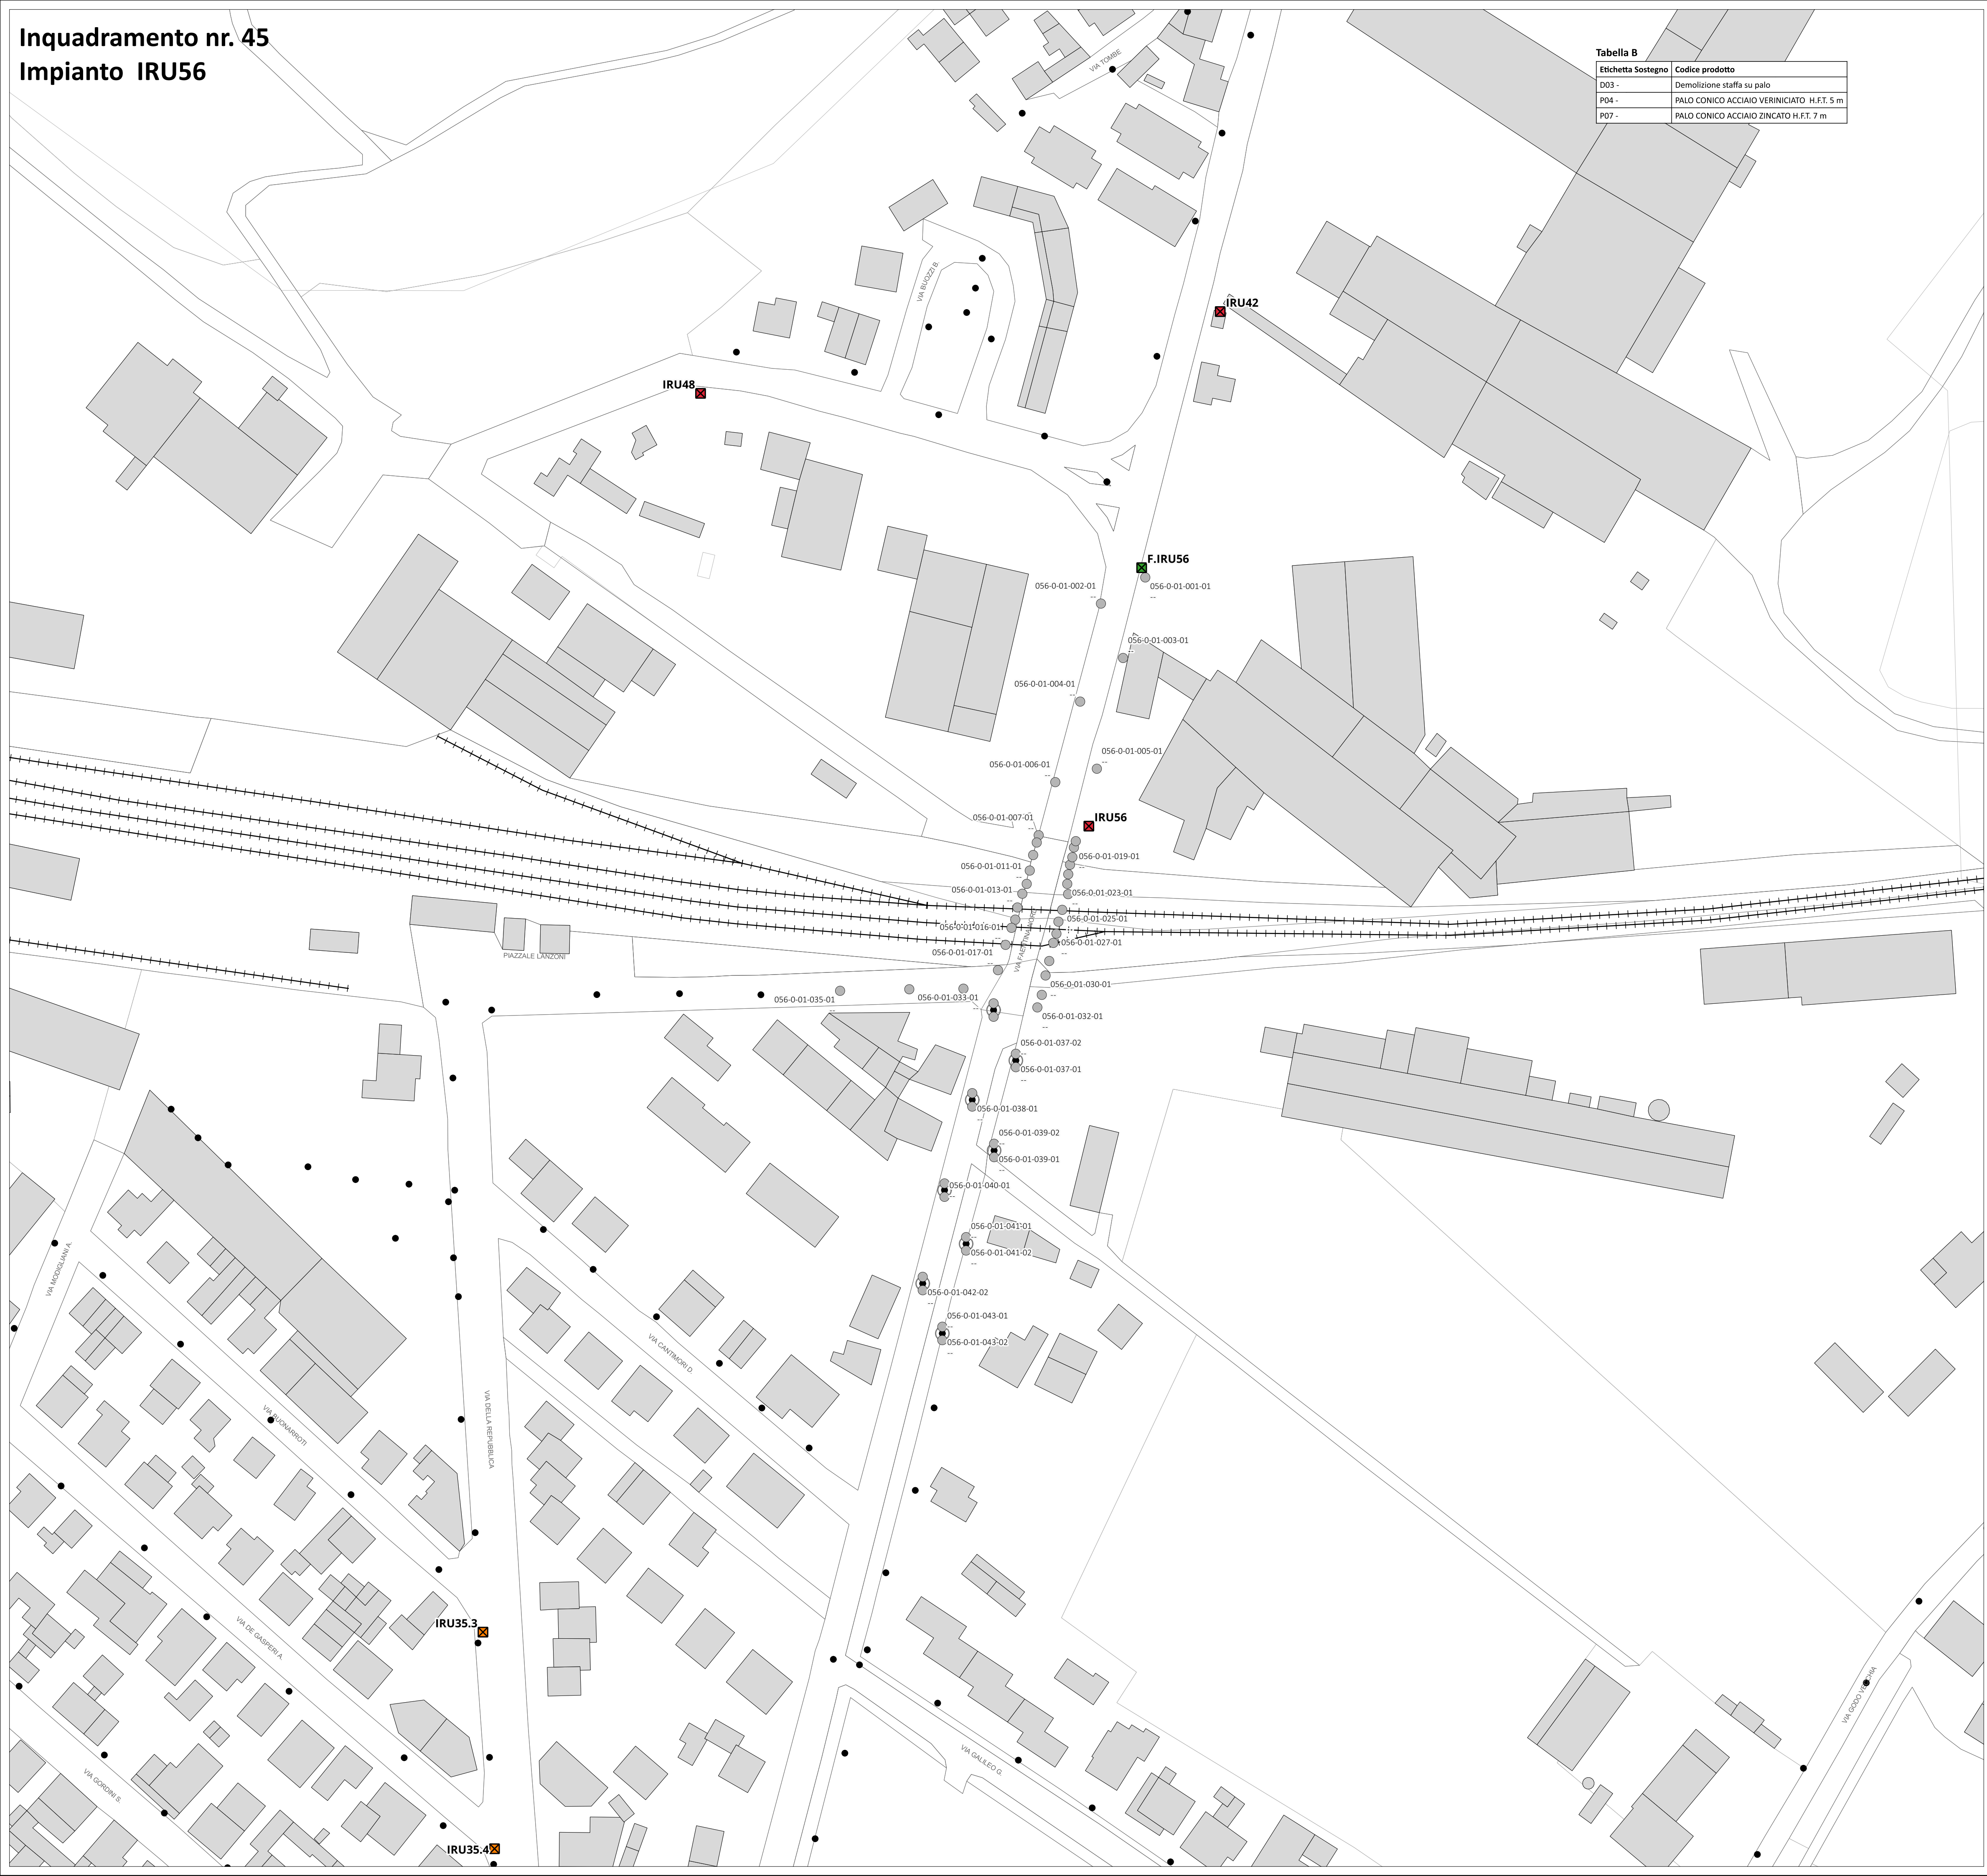

Etichetta Sostegno	Codice prodotto
D03 -	Demolizione staffa su palo
P04 -	PALO CONICO ACCIAIO VERINICIATO H.F.T. 5 m
P07 -	PALO CONICO ACCIAIO ZINCATO H.F.T. 7 m

IMPIANTO IRU56 - LEGENDA STATO DI PROGETTO

- INTERVENTI SUI SOSTEGNI**
- Demolizione staffa su palo
 - Nuova installazione
 - Ripristinare mancante
 - Sostituzione sostegno
 - Sostituzione solo sbraccio
 - Sostituzione staffa su palo
 - Nessun intervento
 - Demolizione sostegno esistente
 - Punti luce STRALCIO 2
 - Punto luce altro impianto IP

- QUADRI ELETTRICI**
- Quadro Principale
 - Sottoquadro
 - Solo Fornitura


- INTERVENTI LINEE ELETTRICHE**
- Linea interrata in cavidotto
 - Linea fascettata a parete
 - Linea in cavo precordato
 - Nessun intervento su linea esistente
 - Demolizione linea esistente

CHIAVE DI LETTURA DEI PUNTI LUCE

Identificativo Punto Luce
Codice sostegno di progetto - Tabella B

Il simbolo identifica l'intervento sul sostegno

QUADRO DI UNIONE

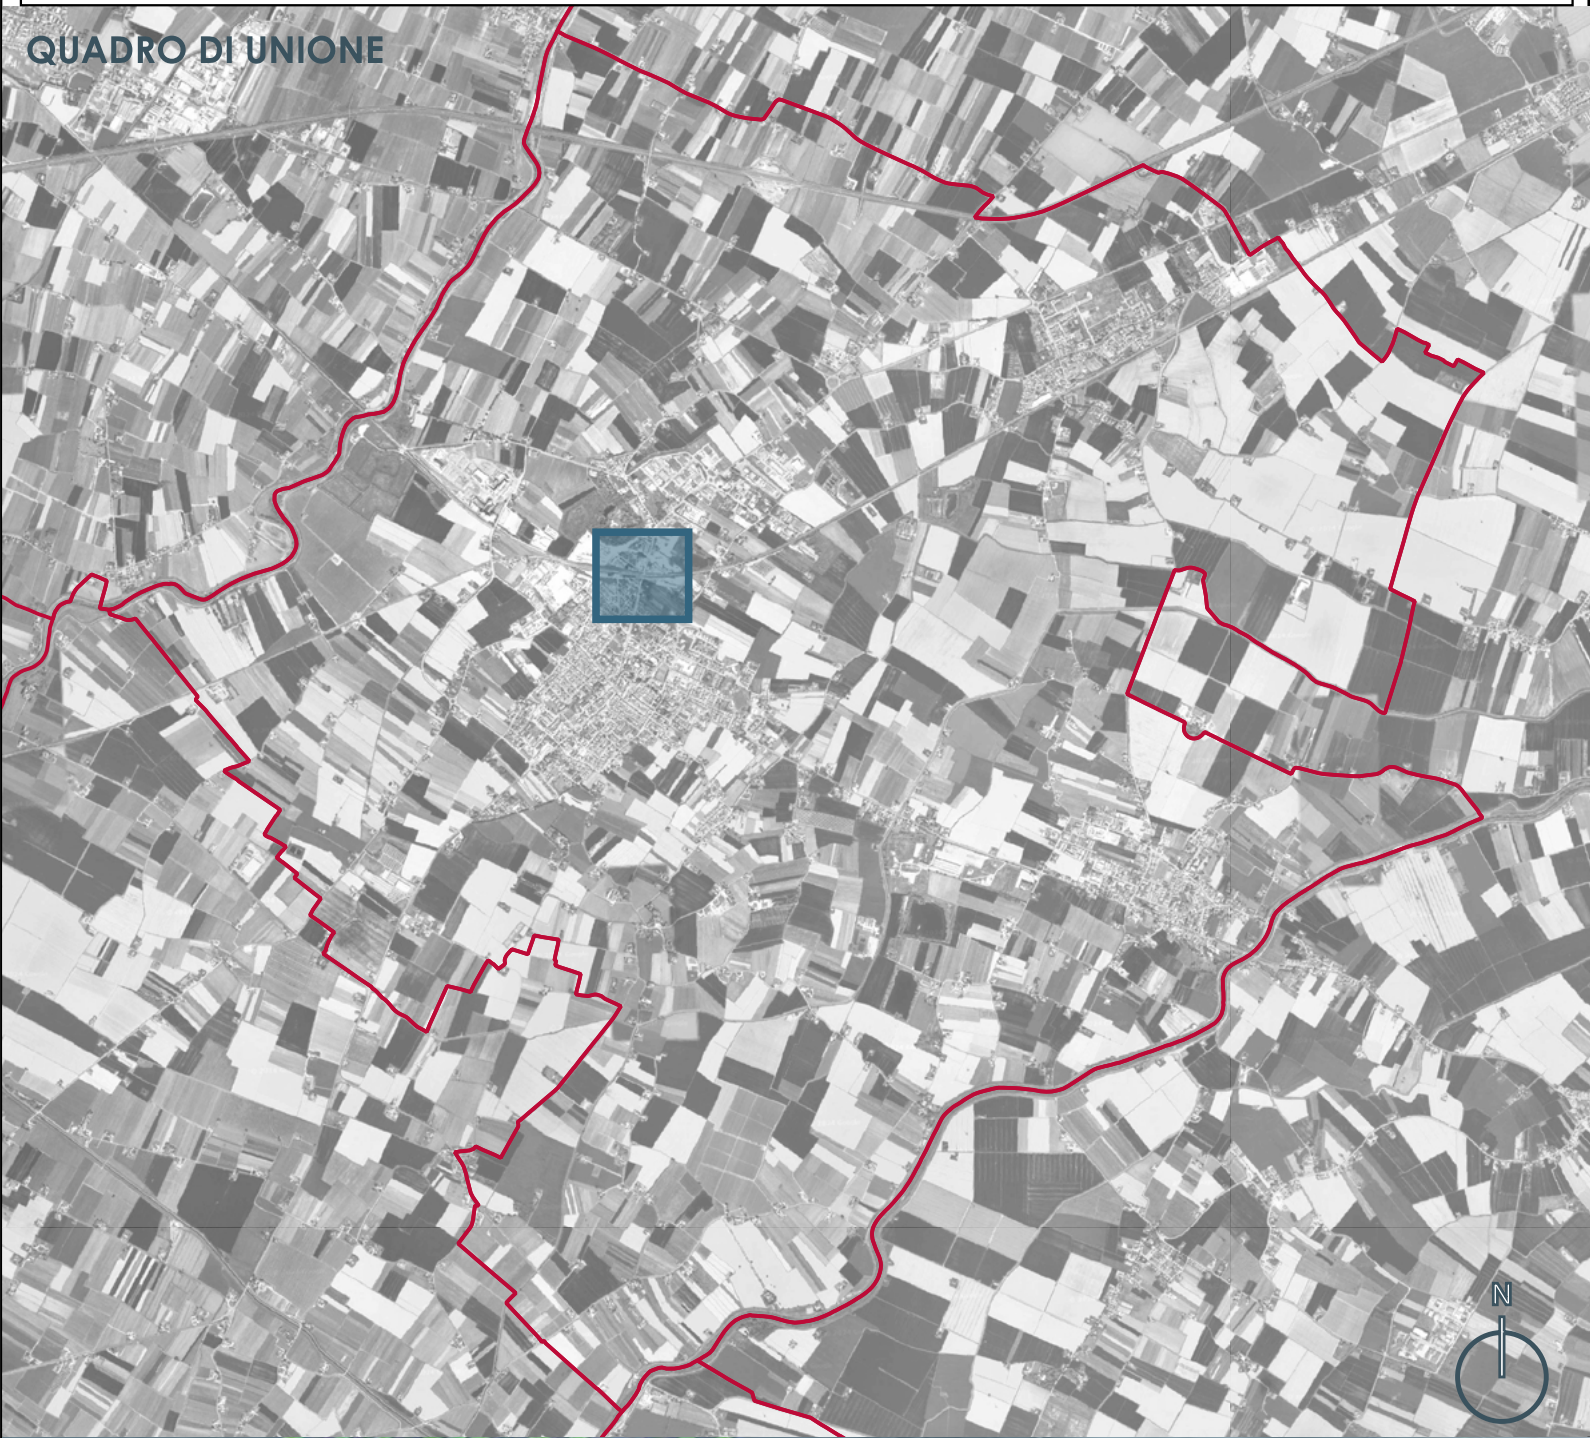

PROCEDURA APERTA PER L'AFFIDAMENTO
IN APPALTO DI UN CONTRATTO DI
RENDIMENTO ENERGETICO PER IMPIANTI
DI ILLUMINAZIONE PUBBLICA DEL
COMUNE DI RUSSI.

CUP: B82E23037360004
CIG: 9888318228

PROGETTO: ESECUTIVO - STRALCIO 1

TITOLO ELABORATO: PLANIMETRIA INTERVENTI
PER IMPIANTO

COD. ELABORATO: E06_EG03_45

REVISIONI:

SCALA: 1:1000

PROGETTISTI

Ing. Alessandro Visentini

Ing. Laura Romito

Ing. Christian Valerio

Arch. Lorenza Golinelli

Ing. Alberto Ricci Pettoni

I'DEA

ORDINE DEGLI ARCHITETTI
2487
ARCHITETTO
LORENZA
GOLINELLI

INGEGNERE
ALBERTO RICCI PETTONI
N° 5225/A

Inquadramento nr. 46.1
Impianto IRU58

IMPIANTO IRU58 - LEGENDA STATO DI PROGETTO

QUADRI ELETTRICI

■

 Quadro Principale

■

 Sottocentro

■

 Sola Fornitura

INTERVENTI SUI SOSTEGNI

✕

 Demolizione staffa su polo

■

 Nuova installazione

■

 Ripristinare maricante

■

 Sostituzione solo braccio

■

 Sostituzione staffa su polo

●

 Nessun intervento

✕

 Demolizione sostegno esistente

○

 Punti luce STRALCIO 2

●

 Punto luce altro impianto IP

INTERVENTI LINEE ELETTRICHE

 Linea interrata in cavidotto

 Linea fucettata a parete

 Linea in cavo preconduto

 Nessun intervento su linea esistente

 Demolizione linea esistente

Tabella B

Etichetta Sostegno | Codice prodotto

CHIAVE DI LETTURA DEI PUNTI LUCE

Identificativo Punto Luce
Codice sostegno di progetto - Tabella B

Il simbolo identifica l'intervento sul sostegno



city
green
light

PROCEDURA APERTA PER L'AFFIDAMENTO
IN APPALTO DI UN CONTRATO DI
RENDIMENTO ENERGETICO PER IMPIANTI
DI ILLUMINAZIONE PUBBLICA DEL
COMUNE DI RUSSI.

CUP: B82E23037340004
CIG: 9888318228

PROGETTO: ESECUTIVO - STRALCIO 1

TITOLO ELABORATO: PLANIMETRIA INTERVENTI
PER IMPIANTO

COD. ELABORATO: E04_EG03_46.1

REVISIONI:

SCALA: 1:1000

PROGETTISTI:
Ing. Alessandro Visentin
Ing. Laura Romito
Ing. Christian Valerio

Arch. Lorenza Golinelli
Ing. Alberto Ricci Prettoni

2487
ARCHITETTO
LORENZA
GOLINELLI

INFORMATICA
ALBERTO RICCI PRETTONI
N° 5205/A

Inquadramento nr. 46.2
Impianto IRU58

IMPIANTO IRU58 - LEGENDA STATO DI PROGETTO

QUADRI ELETTRICI

Quadro Principale

Sottquadro

Solo Fornitura

INTERVENTI SUI SOSTEGNI

Demolizione staffa su palo

Nuova installazione

Ripristinare marcante

Sostituzione sostegno

Sostituzione solo braccio

Sostituzione staffa su palo

Nessun intervento

Demolizione sostegno esistente

Punti luce STRALCIO 2

Punto luce altro impianto IP

INTERVENTI LINEE ELETTRICHE

Linea interrata in cavidotto

Linea fucettata a parete

Linea in cavo preesistente

Nessun intervento su linea esistente

Demolizione linea esistente

Tabella B
Etichetta Sostegno | Codice prodotto

CHIAVE DI LETTURA DEI PUNTI LUCE

Identificativo Punto Luce

Codice sostegno di progetto - Tabella B

Il simbolo identifica l'intervento sul sostegno



city
green
light

PROCEDURA APERTA PER L'AFFIDAMENTO
IN APPALTO DI UN CONTRATTO DI
RENDIMENTO ENERGETICO PER IMPIANTI
DI ILLUMINAZIONE PUBBLICA DEL
COMUNE DI RUSSI.

CUP: B82E23037340004
CIG: 9888318228

PROGETTO: ESECUTIVO - STRALCIO 1
TITOLO ELABORATO: PLANIMETRIA INTERVENTI
PER IMPIANTO
COD. ELABORATO: E04_EG03_46.2
REVISIONI:
SCALA: 1:1000

PROGETTISTI

Ing. Alessandro Visentin

Ing. Laura Romko

Ing. Christian Valerio

Arch. Lorenza Golinelli

Ing. Alberto Ricci Prettoni

Inquadramento nr. 47
Impianto IRU65

Tabella B	
Etichetta Sostegno	Codice prodotto
- SD3	Sbraccio su palo h.ft. 1,5 m
- SD4	STAFFA SU PALO
D01 -	Demolizione

IMPIANTO IRU65 - LEGENDA STATO DI PROGETTO

INTERVENTI SUI SOSTEGNI

- Demolizione staffa su palo
- Nuova installazione
- Ripristinare mancante
- Sostituzione sostegno
- Sostituzione solo sbraccio
- Sostituzione staffa su palo
- Nessun intervento
- Demolizione sostegno esistente
- Punti luce STRALCIO 2
- Punto luce altro impianto IP

QUADRI ELETTRICI

- Quadro Principale
- Sottoquadro
- Solo Fornitura

INTERVENTI LINEE ELETTRICHE

- Linea interrata in cavidotto
- Linea fascettata a parete
- Linea in cavo precordato
- Nessun intervento su linea esistente
- Demolizione linea esistente

CHIAVE DI LETTURA DEI PUNTI LUCE

- Identificativo Punto Luce
- Codice sostegno di progetto - Tabella B
- Il simbolo identifica l'intervento sul sostegno

QUADRO DI UNIONE

city
green
light



PROCEDURA APERTA PER L'AFFIDAMENTO
IN APPALTO DI UN CONTRATTO DI
RENDIMENTO ENERGETICO PER IMPIANTI
DI ILLUMINAZIONE PUBBLICA DEL
COMUNE DI RUSSI.

CUP: B82E23037360004

CIG: 9888318228

PROGETTO: ESECUTIVO - STRALCIO 1

TITOLO ELABORATO: PLANIMETRIA INTERVENTI
PER IMPIANTO
COD. ELABORATO: E06_EG03_47

REVISIONI:

SCALA: 1:1000

PROGETTISTI

Ing. Alessandro Visentin

Ing. Laura Romito

Ing. Christian Valerio



I'DEA

Arch. Lorenza Golinelli

Ing. Alberto Ricci Pettoni

ORDINE DEGLI ARCHITETTI
2487
ARCHITETTO
GOLINELLI
LORENZA

INGEGNERE
RICCI PETTONI
ALBERTO

INGEGNERE
RICCI PETTONI
ALBERTO

Inquadramento nr. 48
Impianto IRU66

Tabella B
Etichetta Sostegno | Codice prodotto

IMPIANTO IRU66 - LEGENDA STATO DI PROGETTO

INTERVENTI SUI SOSTEGNI

- Demolizione staffa su palo
- Nuova installazione
- Ripristinare mancante
- Sostituzione sostegno
- Sostituzione solo sbraccio
- Sostituzione staffa su palo
- Nessun intervento
- Demolizione sostegno esistente
- Punti luce STRALCIO 2
- Punto luce altro impianto IP

QUADRI ELETTRICI

- Quadro Principale
- Sottoquadro
- Solo Fornitura

INTERVENTI LINEE ELETTRICHE

- Linea interrata in cavidotto
- Linea fascettata a parete
- Linea in cavo precordato
- Nessun intervento su linea esistente
- Demolizione linea esistente

CHIAVE DI LETTURA DEI PUNTI LUCE

Identificativo Punto Luce
Codice sostegno di progetto - Tabella B
Il simbolo identifica l'intervento sul sostegno

QUADRO DI UNIONE

city
green
light



PROCEDURA APERTA PER L'AFFIDAMENTO
IN APPALTO DI UN CONTRATTO DI
RENDIMENTO ENERGETICO PER IMPIANTI
DI ILLUMINAZIONE PUBBLICA DEL
COMUNE DI RUSSI.

CUP: B82E23037360004

CIG: 9888318228

PROGETTO: ESECUTIVO - STRALCIO 1

TITOLO ELABORATO: PLANIMETRIA INTERVENTI
PER IMPIANTO
COD. ELABORATO: E06_EG03_48

REVISIONI:

SCALA: 1:1000

PROGETTISTI

Ing. Alessandro Visentin

Ing. Laura Romito

Ing. Christian Valerio



I'DEA

Arch. Lorenza Golinelli

Ing. Alberto Ricci Pettoni



Inquadramento nr. 49
Impianto IRU67

Tabella B
Etichetta Sostegno | Codice prodotto

IMPIANTO IRU67 - LEGENDA STATO DI PROGETTO

- INTERVENTI SUI SOSTEGNI**
- Demolizione staffa su palo
 - Nuova installazione
 - Ripristinare mancante
 - Sostituzione sostegno
 - Sostituzione solo sbraccio
 - Sostituzione staffa su palo
 - Nessun intervento
 - Demolizione sostegno esistente
 - Punti luce STRALCIO 2
 - Punto luce altro impianto IP

- QUADRI ELETTRICI**
- Quadro Principale
 - Sottoquadro
 - Solo Fornitura

- INTERVENTI LINEE ELETTRICHE**
- Linea interrata in cavidotto
 - Linea fascettata a parete
 - Linea in cavo precordato
 - Nessun intervento su linea esistente
 - Demolizione linea esistente

CHIAVE DI LETTURA DEI PUNTI LUCE
Identificativo Punto Luce
Codice sostegno di progetto - Tabella B
Il simbolo identifica l'intervento sul sostegno

QUADRO DI UNIONE

city
green
light



PROCEDURA APERTA PER L'AFFIDAMENTO
IN APPALTO DI UN CONTRATTO DI
RENDIMENTO ENERGETICO PER IMPIANTI
DI ILLUMINAZIONE PUBBLICA DEL
COMUNE DI RUSSI.

CUP: B82E23037360004
CIG: 9888318228

PROGETTO: ESECUTIVO - STRALCIO 1
TITOLO ELABORATO: PLANIMETRIA INTERVENTI
PER IMPIANTO
COD. ELABORATO: E06_EG03_49

REVISIONI:
SCALA: 1:1000

PROGETTISTI
Ing. Alessandro Visentin
Ing. Laura Romito
Ing. Christian Valerio



I'DEA



Inquadramento nr. 50

Impianto IRU99

Tabella B

Etichetta Sostegno	Codice prodotto
-S03	Sbraccio su palo h.ft. 1,5 m
-S04	STAFFA SU PALO
D01 -	Demolizione
P07 -	PALO CONICO ACCIAIO ZINCATO H.F.T. 7 m
P13 S06	PALO RASTREMATO ACCIAIO ZINCATO H.F.T. 8 m + SBRACCIO SINGOLO 1,5 m

IMPIANTO IRU99 - LEGENDA STATO DI PROGETTO

INTERVENTI SUI SOSTEGNI

- ✗ Demolizione staffa su palo
- Nuova installazione
- Ripristinare mancante
- Sostituzione sostegno
- Sostituzione solo sbraccio
- Sostituzione staffa su palo
- Nessun intervento
- ✗ Demolizione sostegno esistente
- Punti luce STRALCIO 2
- Punto luce altro impianto IP

QUADRI ELETTRICI

- ✗ Quadro Principale
- ✗ Sottoguado
- ✗ Solo Fornitura

INTERVENTI LINEE ELETTRICHE

- Linea interrata in cavidotto
- Linea fascettata a parete
- Linea in cavo precordato
- Nessun intervento su linea esistente
- ✗--- Demolizione linea esistente


CHIAVE DI LETTURA DEI PUNTI LUCE



Identificativo Punto Luce

Codice sostegno di progetto - Tabella B

Il simbolo identifica l'intervento sul sostegno

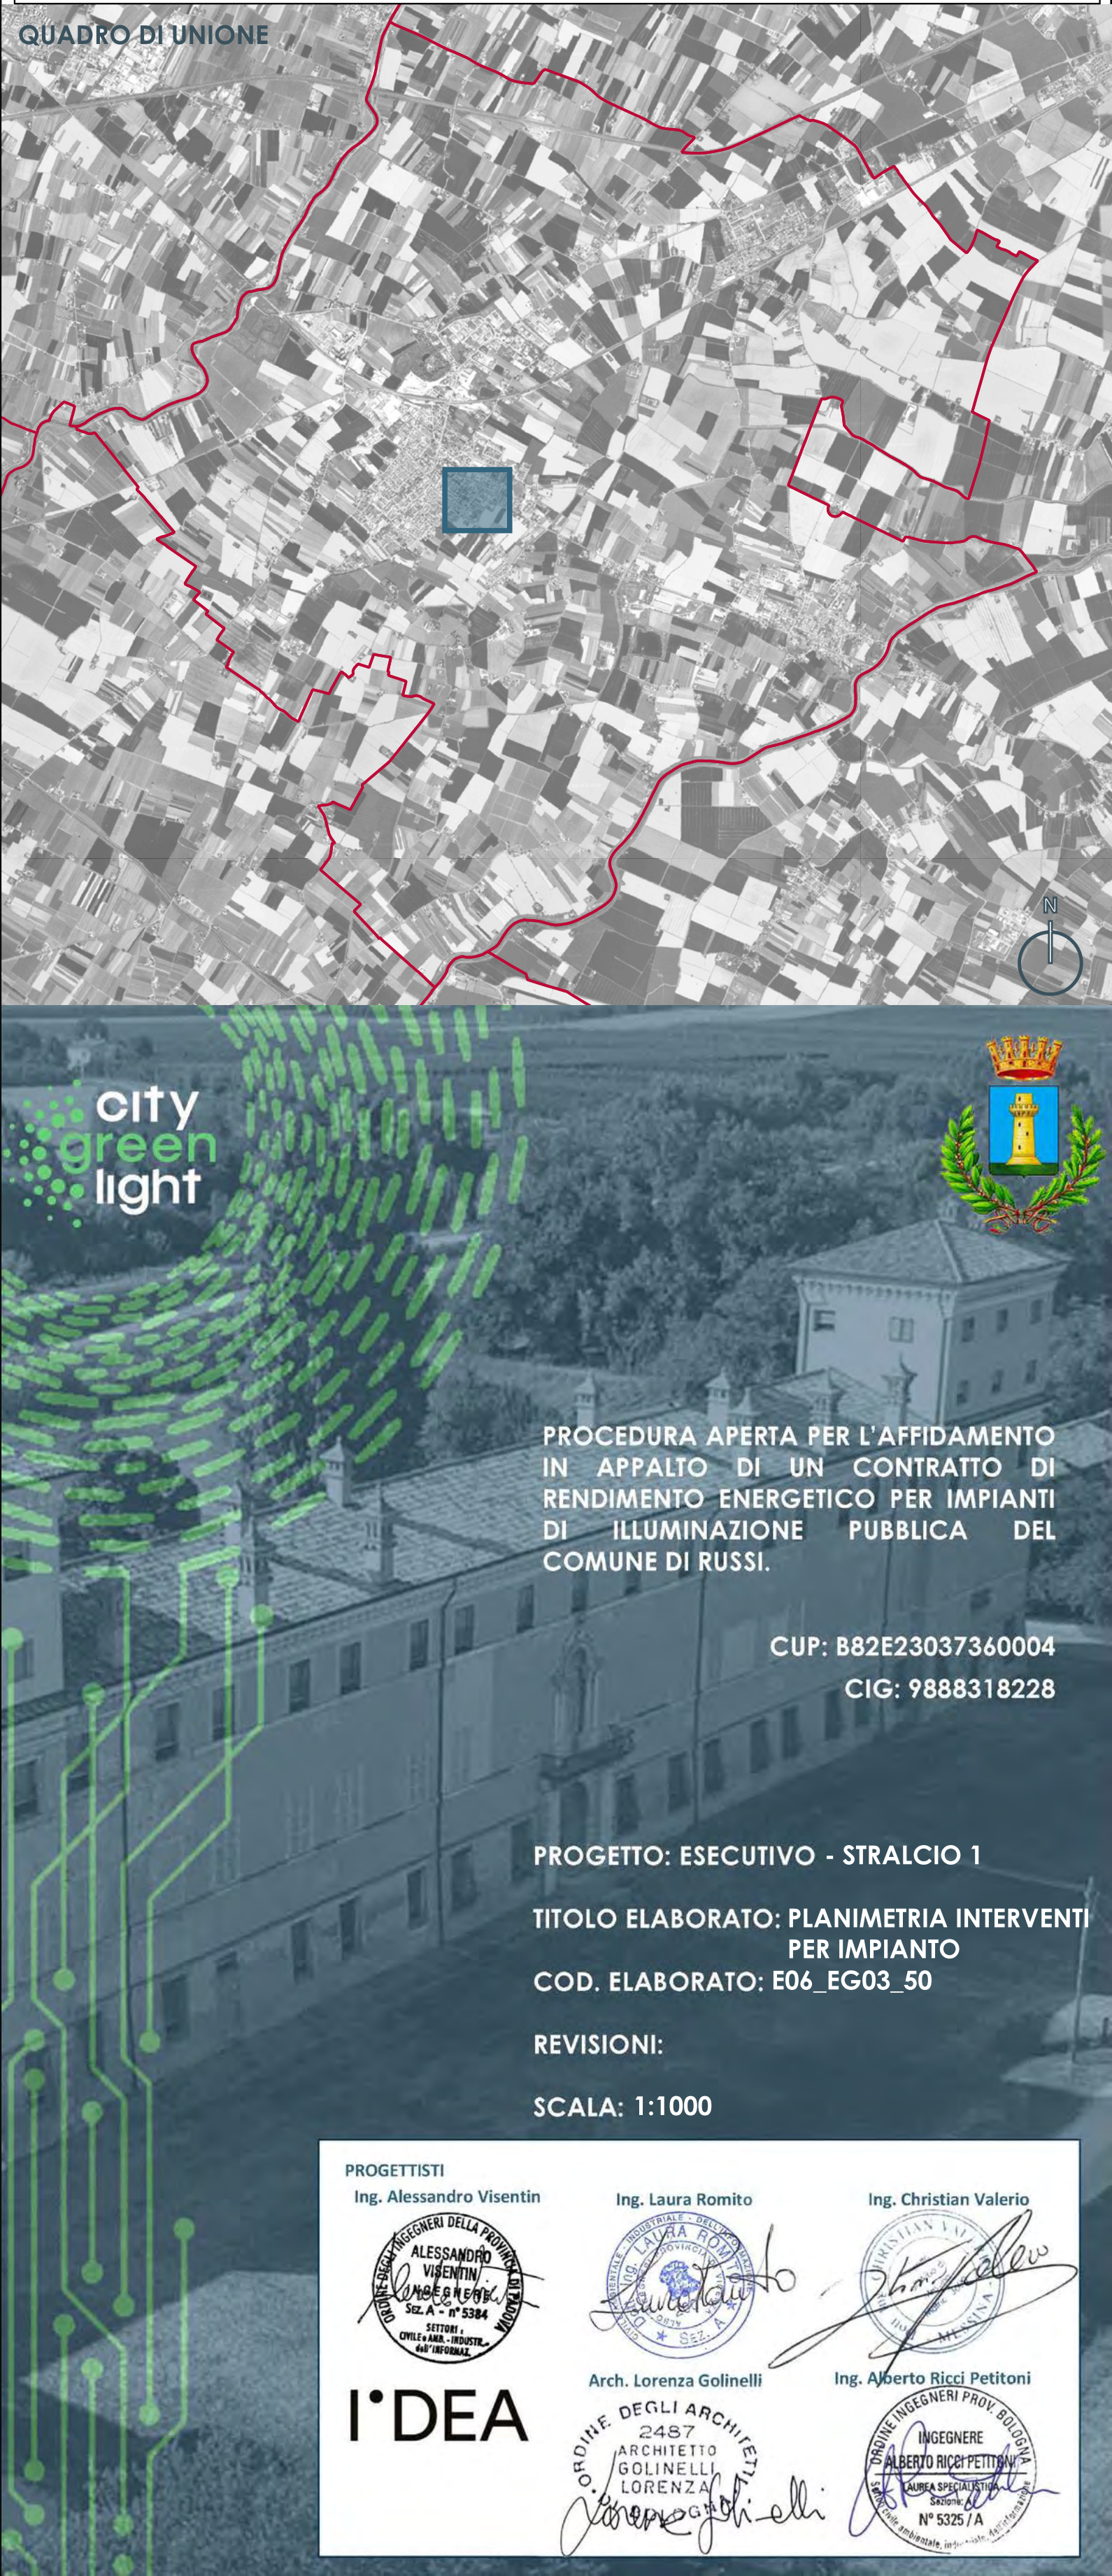

IMPIANTO ISP02 - LEGENDA STATO DI PROGETTO

QUADRI ELETTRICI

- Quadro Principale
- Subquadro
- Solo Fornitura

INTERVENTI SUI SOSTEGNI

- Demolizione staffa su palo
- Nuova installazione
- Ripristinare maricante
- Sostituzione sostegno
- Sostituzione solo braccio
- Sostituzione staffa su palo
- Nessun intervento
- Demolizione sostegno esistente
- Punti luce STRALCIO 2
- Punto luce altro impianto IP

INTERVENTI LINEE ELETTRICHE

- Linea interrata in cavidotto
- Linea fucettata a parete
- Linea in cavo precondotto
- Nessun intervento su linea esistente
- Demolizione linea esistente

Tabella B

Etichetta Sostegno	Codice prodotto
F13 506	PAILO NASTRATO ACCIAIO ZINCATO H.F.T. 8 m + BRACCIO SINGOLO 3,5 m

CHIAVE DI LETTURA DEI PUNTI LUCE

Identificativo Punto Luce
Codice sostegno di progetto - Tabella B

Il simbolo identifica l'intervento sul sostegno



city green light

PROCEDURA APERTA PER L'AFFIDAMENTO
IN APPALTO DI UN CONTRATTO DI
RENDIMENTO ENERGETICO PER IMPIANTI
DI ILLUMINAZIONE PUBBLICA DEL
COMUNE DI RUSSI.

CUP: B82E23037340004
CIG: 9888318228

PROGETTO: ESECUTIVO - STRALCIO 1
TITOLO ELABORATO: PLANIMETRIA INTERVENTI
PER IMPIANTO
COD. ELABORATO: E04_EG03_51

REVISIONI:
SCALA: 1:1000

PROGETTISTI

Ing. Alessandro Visentin

Ing. Laura Romito

Ing. Christian Valerio

I'DEA

ARCHITETTO
LORENZA GOLLINELLI

Ing. Alberto Ricci Petroni

Inquadramento nr. 52.1
Impianto ISP17

IMPIANTO ISP17 - LEGENDA STATO DI PROGETTO

- QUADRI ELETTRICI**
- Quadro Principale
 - Subquadro
 - Solo Fornitura

- INTERVENTI SUI SOSTEGNI**
- Demolizione staffa su palo
 - Nuova installazione
 - Ripristinare maricante
 - Sostituzione solo sbarrico
 - Sostituzione staffa su palo
 - Nessun intervento
 - Demolizione sostegno esistente
 - Punti luce STRALCIO 2
 - Punti luce altro impianto IP

- INTERVENTI LINEE ELETTRICHE**
- Linea interrata in cavidotto
 - Linea fasciata a parete
 - Linea in cavo preesistente
 - Nessun intervento su linea esistente
 - Demolizione linea esistente

Tabella B

Esclusiva Sostegno	Codice prodotto
F13 506	PAILO NASTRATO ACCIAIO DINTATO H.F.T. 8 m + SBARRICO SINGOLO 5,5 m

CHIAVE DI LETTURA DEI PUNTI LUCE

Identificativo Punto Luce	Codice sostegno di progetto - Tabella B

Il simbolo identifica l'intervento sul sostegno

QUADRO DI UNIONE





PROCEDURA APERTA PER L'AFFIDAMENTO
IN APPALTO DI UN CONTRATTO DI
RENDIMENTO ENERGETICO PER IMPIANTI
DI ILLUMINAZIONE PUBBLICA DEL
COMUNE DI RUSSI.


CUP: B82E23037340004
CIG: 9888318228

PROGETTO: ESECUTIVO - STRALCIO 1
TITOLO ELABORATO: PLANIMETRIA INTERVENTI
PER IMPIANTO
COD. ELABORATO: E04_EG03_52.1

REVISIONI:
SCALA: 1:1000

PROGETTISTI


Ing. Alessandro Visentini

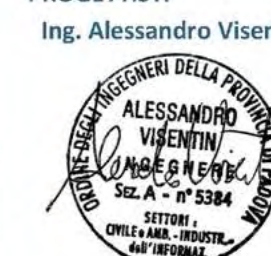

Ing. Laura Romito



Ing. Christian Valerio

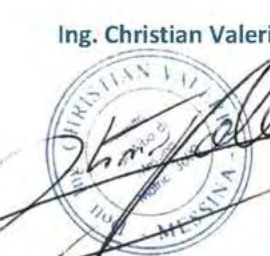

I'DEA

ARCHITETTO
LORENZA
LORENZA



Ing. Alberto Ricci Prettoni



Inquadramento nr. 52.2
Impianto ISP17



IMPIANTO ISP17 - LEGENDA STATO DI PROGETTO

QUADRI ELETTRICI

-  Quadro Irregolato
-  Sottostazione
-  Solo Fornitura

INTERVENTI SUI SOSTEGNI

-  Demolizione staffa su palo
-  Nuova installazione
-  Ripristinare mancante
-  Sostituzione sostegno
-  Sostituzione palo-disco
-  Sostituzione staffa su palo
-  Nessun intervento
-  Demolizione sostegno esistente
-  Puntti luce STRALCO 2
-  Punto luce altro impianto IP

INTERVENTI LINEE ELETTRICHE

-  Linea intervenita in passato
-  Linea fasciata a parete
-  Linea in cavo dritto
-  Linea in cavo a spirale
-  Nessun intervento su linea esistente
-  Demolizione linea esistente

Etichetta Sostegno	Codice prodotto
P08 -	PALO CONICO ACCIAIO ZINCATO H.F.T. 7 m PER LINEA AEREA
P13 S06	PALO RASTREMATO ACCIAIO ZINCATO H.F.T. 8 m + SBRACCIO SINGOLO 1,5 m

CHIAVE DI LETTURA DEI PUNTI LUCE

Identificativo Punto Luce
Codice sostegno di progetto - Tabella B

 Il simbolo identifica l'intervento sul sostegno



IMPIANTO ISP18 - LEGENDA STATO DI PROGETTO

QUADRI ELETTRICI

- Quadro Principale
- Sottoguadino
- Solo Fornitura

INTERVENTI SUI SOSTEGNI

- ✕ Demolizione staffe su palo
- Nuova installazione
- Ripristinare mancante
- Sostituzione sostegno
- Sostituzione solo braccio
- Sostituzione staffe su palo
- Nessun intervento
- ✕ Demolizione sostegno esistente
- Punti luce STRALCIO 2
- Punto luce altro impianto IP

INTERVENTI LINEE ELETTRICHE

- Linea interrotta in cavalletto
- Linea fasciculata a parete
- Linea in cavo precondotto
- Nessun intervento su linea esistente
- Demolizione linea esistente

Etichetta Sostegno	Codice prodotto
P08-	PAUL CONICO ACCIAIO ZINCATO H.F.T. 7 m PER LINEA AEREA

CHIAVE DI LETTURA DEI PUNTI LUCE

Identificativo Punto Luce
Codice sostegno di progetto - Tabella B

Il simbolo identifica l'intervento sul sostegno.

QUADRO DI UNIONE

PROCEDURA APERTA PER L'AFFIDAMENTO IN APPALLO DI UN CONTRATTO DI RENDIMENTO ENERGETICO PER IMPIANTI DI ILLUMINAZIONE PUBBLICA DEL COMUNE DI RUSSI.

CUP: B82E23037360004
CIG: 9888318228

PROGETTO: ESECUTIVO - STRALCIO 1

TITOLO ELABORATO: PLANIMETRIA INTERVENTO PER IMPIANTO

COD. ELABORATO: E06_EG03_53

REVISIONI:

SCALA: 1:1000

PROGETTISTI

Ing. Alessandro Visentin

Ing. Laura Romito

Ing. Christian Valerio

Arch. Lorenzo Golinelli

Ing. Alberto Ricci Pettioni

I'DEA

CONDIRIGE DELL'ARCHITETTURA
2487
ARCHITETTO
LORENZA
GOLINELLI
ING. CIVILE
N° 3326/TA

Inquadramento nr. 54.1
Impianto ISP19



IMPIANTO ISP19 - LEGENDA STATO DI PROGETTO

QUADRI ELETTRICI

- Quadro Principale
- Sottoquadro
-  Solo Fornitura

INTERVENTI SUI SOSTEGNI

-  Demolizione staffa su palo
-  Nuova installazione
-  Ripristinare mancante
-  Sostituzione sostegno
-  Sostituzione solo sbarraccio
-  Sostituzione staffa su palo
-  Nessun intervento
-  Demolizione sostegno esistente
-  Punti luce STRALCIO 2
-  Punti luce altro impianto IP

INTERVENTI LINEE ELETTRICHE

- Linea interrata in cavidotto
- Linea fascettata a parete
- Linea in cavo precordato
- Nessun intervento su linea esistente
- Demolizione linea esistente

Tabella B

Etichetta Sostegno	Codice prodotto
P13 S06	PALO RASTREMATO ACCIAIO ZINCATO H.F.T. 8 m + SBRACCIO SINGOLO 1,5 m

CHIAVE DI LETTURA DEI PUNTI LUCE


Identificativo Punto Luce

Codice sostegno di progetto - Tabella E

QUADRO DI UNIONE



Inquadramento nr. 54.2
Impianto ISP19

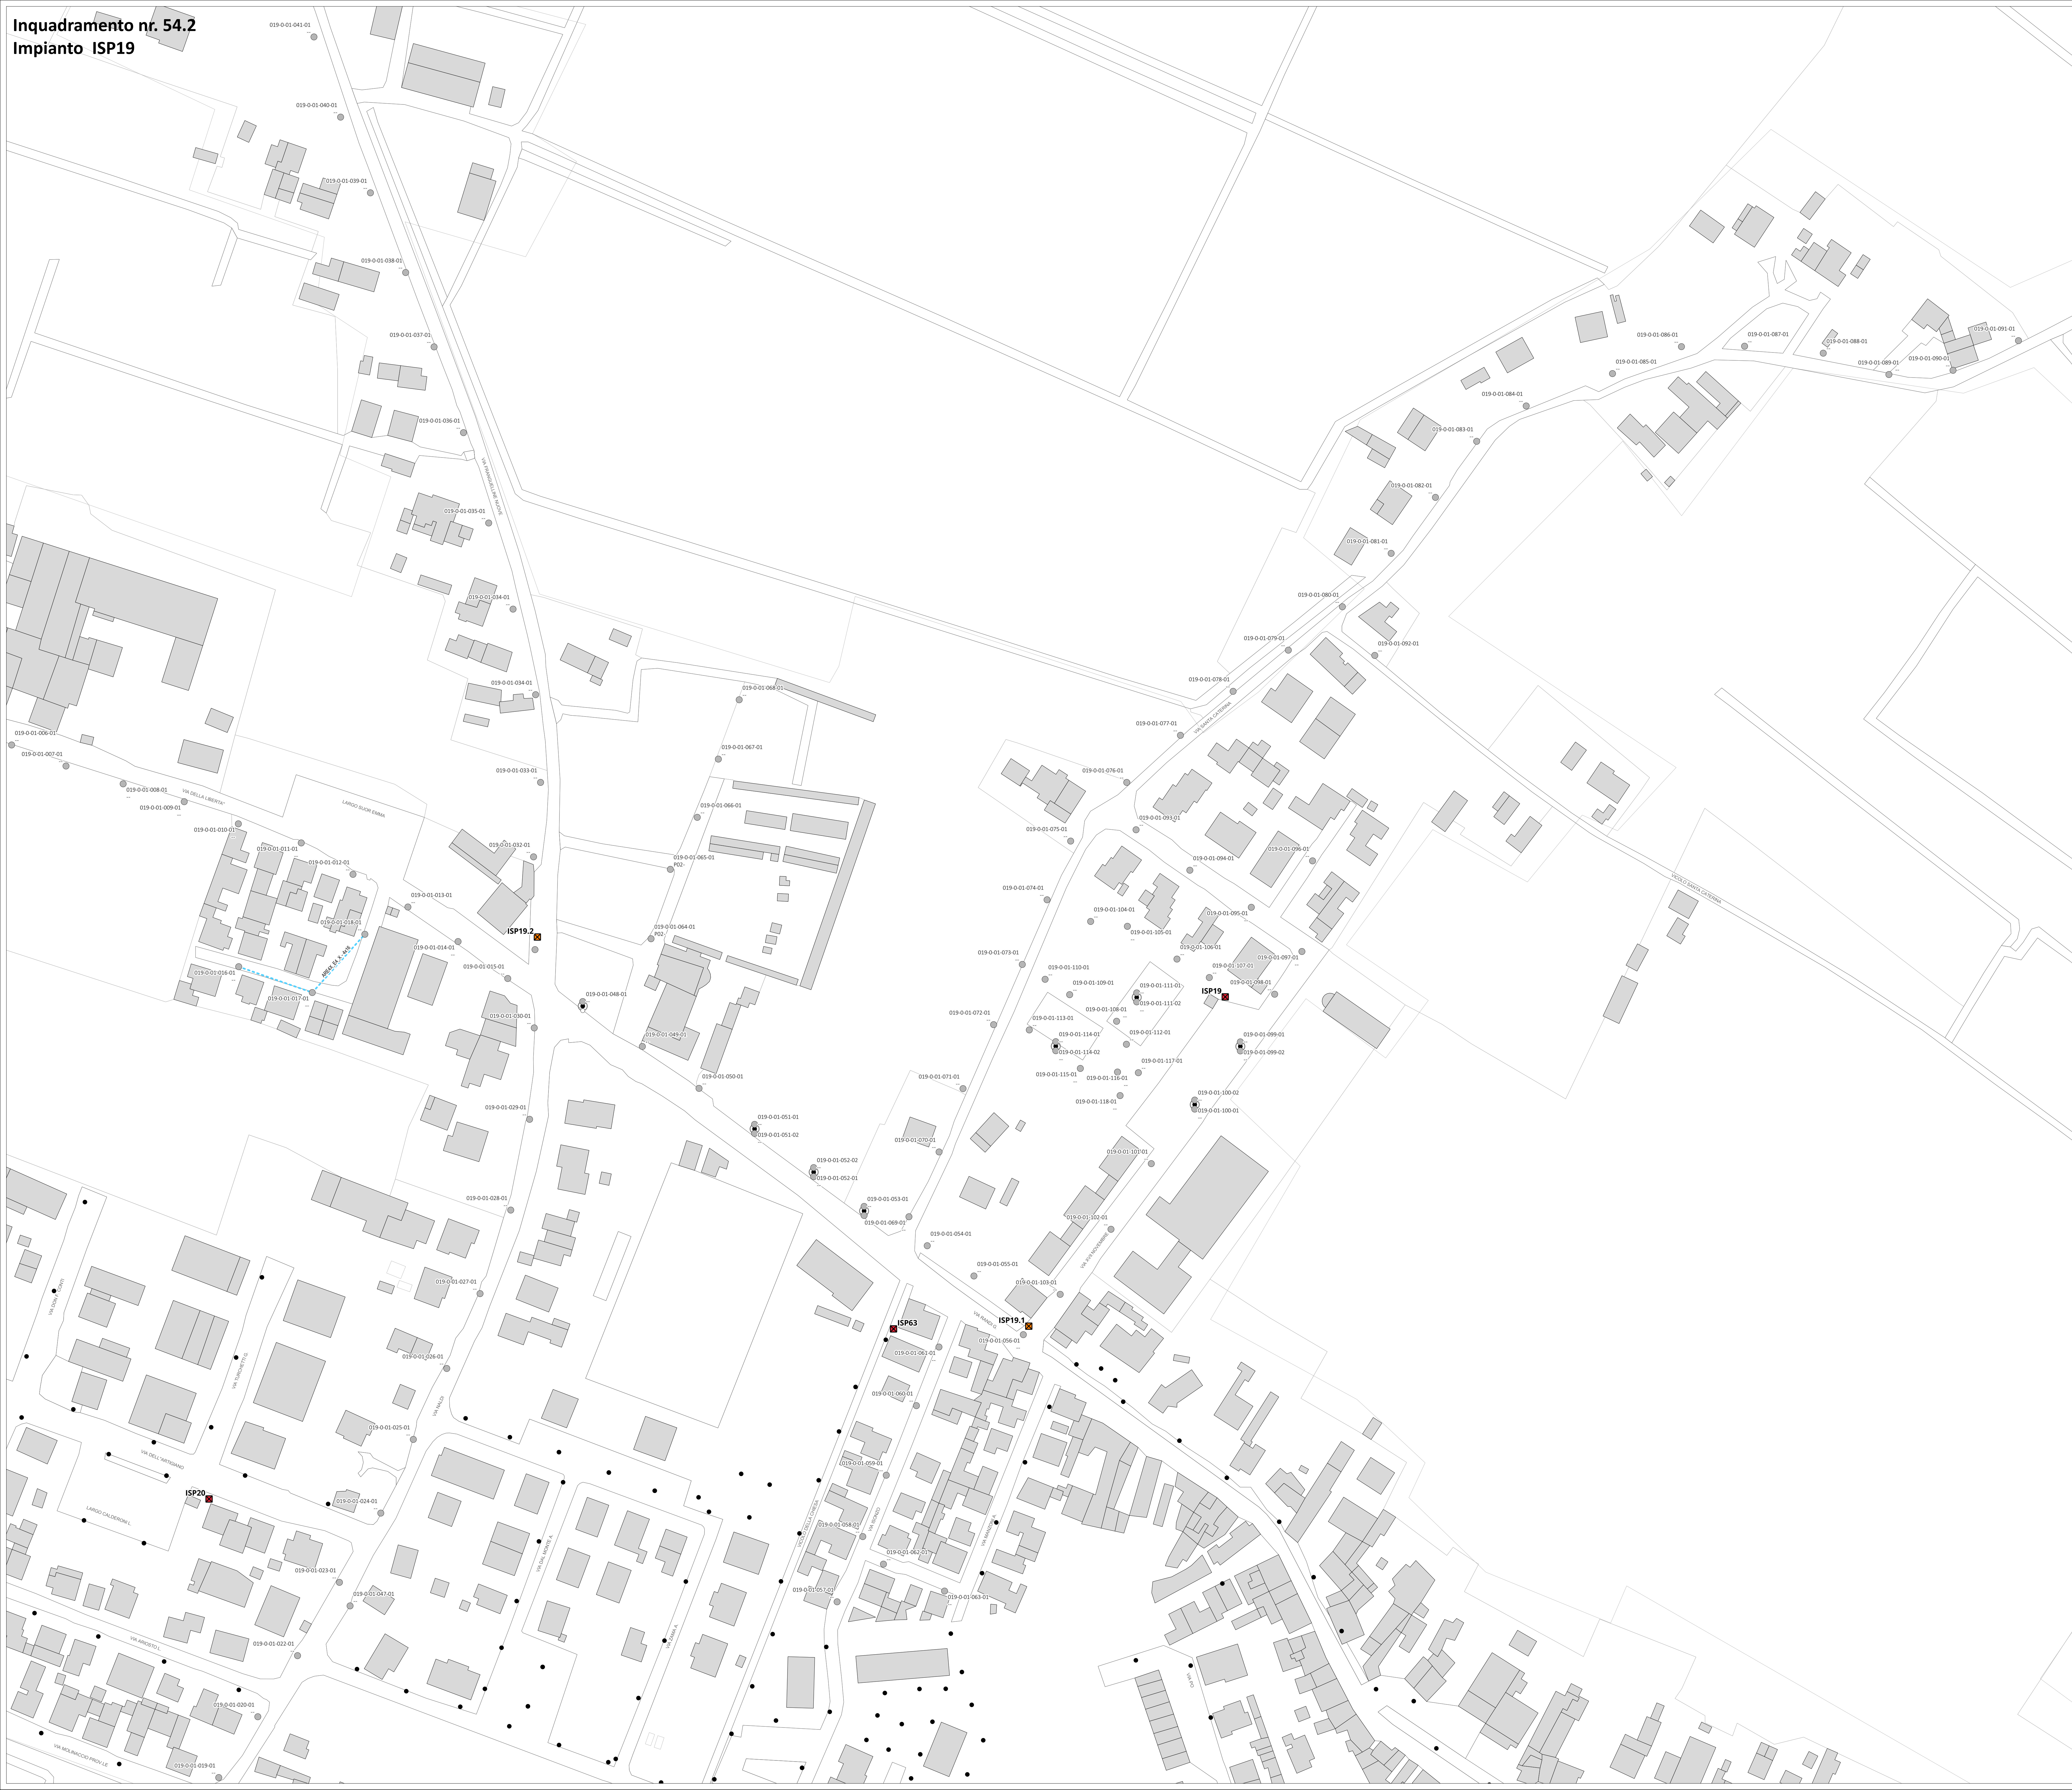

IMPIANTO ISP19 - LEGENDA STATO DI PROGETTO

QUADRI ELETTRICI

- Quadro Principale
- Sottoquadro
-  Solo Fornitura

INTERVENTI SUI SOSTEGNI

-  Demolizione staffa su palo
-  Nuova installazione
-  Ripristinare mancante
-  Sostituzione sostegno
-  Sostituzione solo sbraccio
-  Sostituzione staffa su palo
-  Nessun intervento
-  Demolizione sostegno esistente
-  Punti luce STRALCIO 2
-  Punto luce altro impianto IP

INTERVENTI LINEE ELETTRICHE

- Linea interrata in cavidotto
- Linea fascettata a parete
- Linea in cavo precordato
- Nessun intervento su linea esistente
- Demolizione linea esistente


Tabella B

Etichetta Sostegno	Codice prodotto
P13 S06	PALO RASTREMATO ACCIAIO ZINCATO H.T. 8 m + SBRACCIO SINGOLO 1,5 m

CHIAVE DI LETTURA DEI PUNTI LUCE

Identificativo Punto Luce

Codice sostegno di progetto - Tabella B

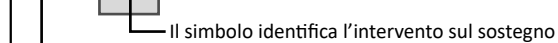

QUADRO DI UNIONE



Inquadramento nr. 55
Impianto ISP20.



IMPIANTO ISP20 - LEGENDA STATO DI PROGETTO


- INTERVENTI SUI SOSTEGNI**
- Demolizione staffa su palo
 - Nuova installazione
 - Ripristinare mancante
 - Sostituzione sostegno
 - Sostituzione solo sbraccio
 - Sostituzione staffa su palo
 - Nessun intervento
 - Demolizione sostegno esistente
 - Punti luce STRALCIO 2
 - Punto luce altro impianto IP

- QUADRI ELETTRICI**
- Quadro Principale
 - Sottoquadro
 - Solo Fornitura

- INTERVENTI LINEE ELETTRICHE**
- Linea interrata in cavidotto
 - Linea fascettata a parete
 - Linea in cavo precordato
 - Nessun intervento su linea esistente
 - Demolizione linea esistente

CHIAVE DI LETTURA DEI PUNTI LUCE
Identificativo Punto Luce
Codice sostegno di progetto - Tabella B
Il simbolo identifica l'intervento sul sostegno

QUADRO DI UNIONE

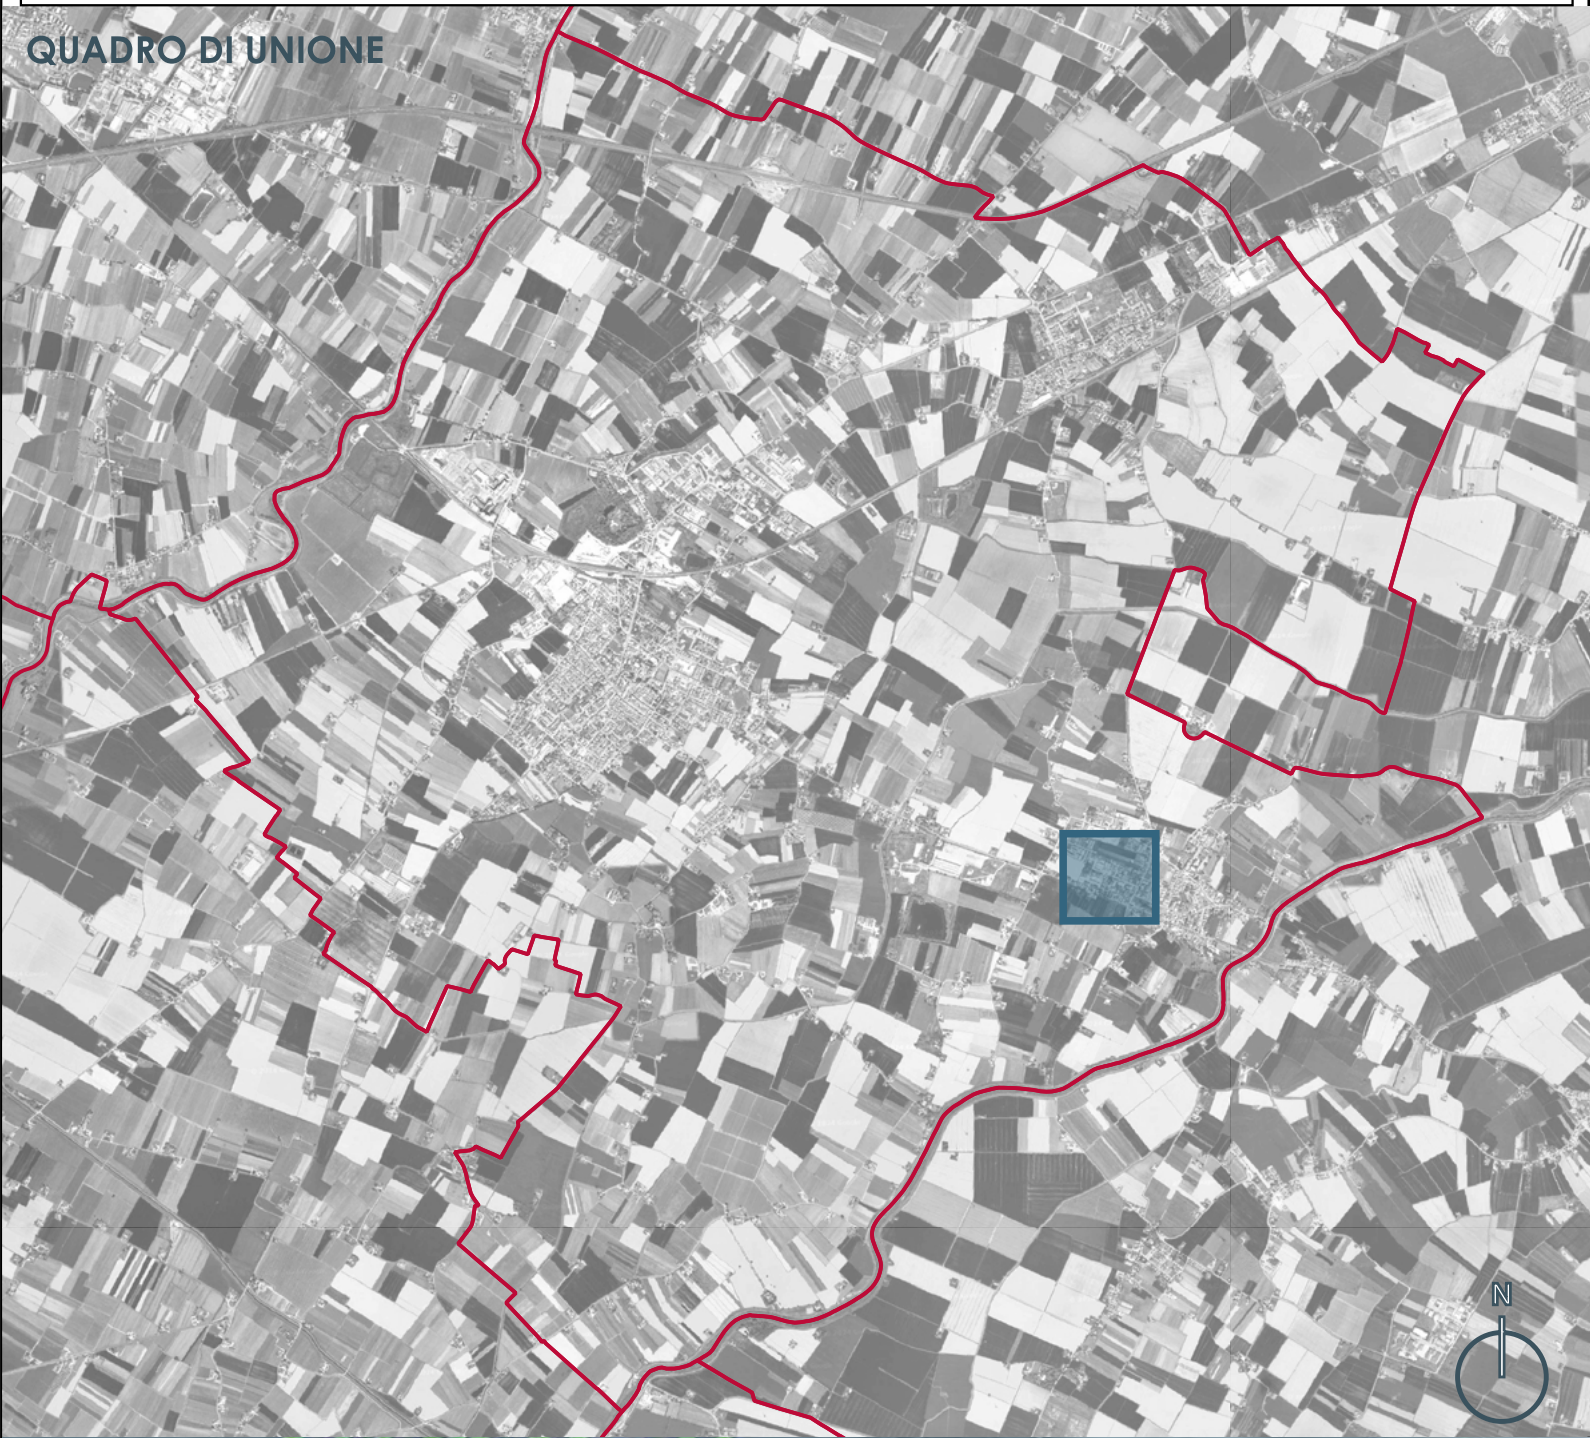

PROCEDURA APERTA PER L'AFFIDAMENTO
IN APPALTO DI UN CONTRATTO DI
RENDIMENTO ENERGETICO PER IMPIANTI
DI ILLUMINAZIONE PUBBLICA DEL
COMUNE DI RUSSI.

CUP: B82E23037360004
CIG: 9888318228

PROGETTO: ESECUTIVO - STRALCIO 1
TITOLO ELABORATO: PLANIMETRIA INTERVENTI
PER IMPIANTO
COD. ELABORATO: E06_EG03_55

REVISIONI:
SCALA: 1:1000

PROGETTISTI
Ing. Alessandro Visentin

Ing. Laura Romito

Ing. Christian Valerio

I'DEA

Arch. Lorenza Golinelli

Arch. Alberto Ricci Pettitoni

Inquadramento nr. 56
Impianto ISP63



Etichetta Sostegno	Codice prodotto
P08 -	PALO CONICO ACCIAIO ZINCATO H.F.T. 7 m PER LINEA AEREA
P13 S06	PALO RASTREMATO ACCIAIO ZINCATO H.F.T. 8 m + SBRACCIO SINGOLO 1,5 m

- ### INTERVENTI SUI SOSTEGNI


 - Demolizione staffa su palo
 - Nuova installazione
 - Ripristinare mancante
 - Sostituzione sostegno
 - Sostituzione solo sbarrico
 - Sostituzione staffa su palo
 - Nessun intervento
 - Demolizione sostegno esistente
 - Punti luce STRALCIO 2
 - Punto luce altro impianto IP

QUADRI ELETTRICI

 - Quadro Principale
 - Sottoquadro
 - Solo Fornitura

INTERVENTI LINEE ELETTRICHE

 - Linea interrata in cavidotto
 - Linea fascettata a parete
 - Linea in cavo precondato
 - Nessun intervento su linea esistente
 - Demolizione linea esistente

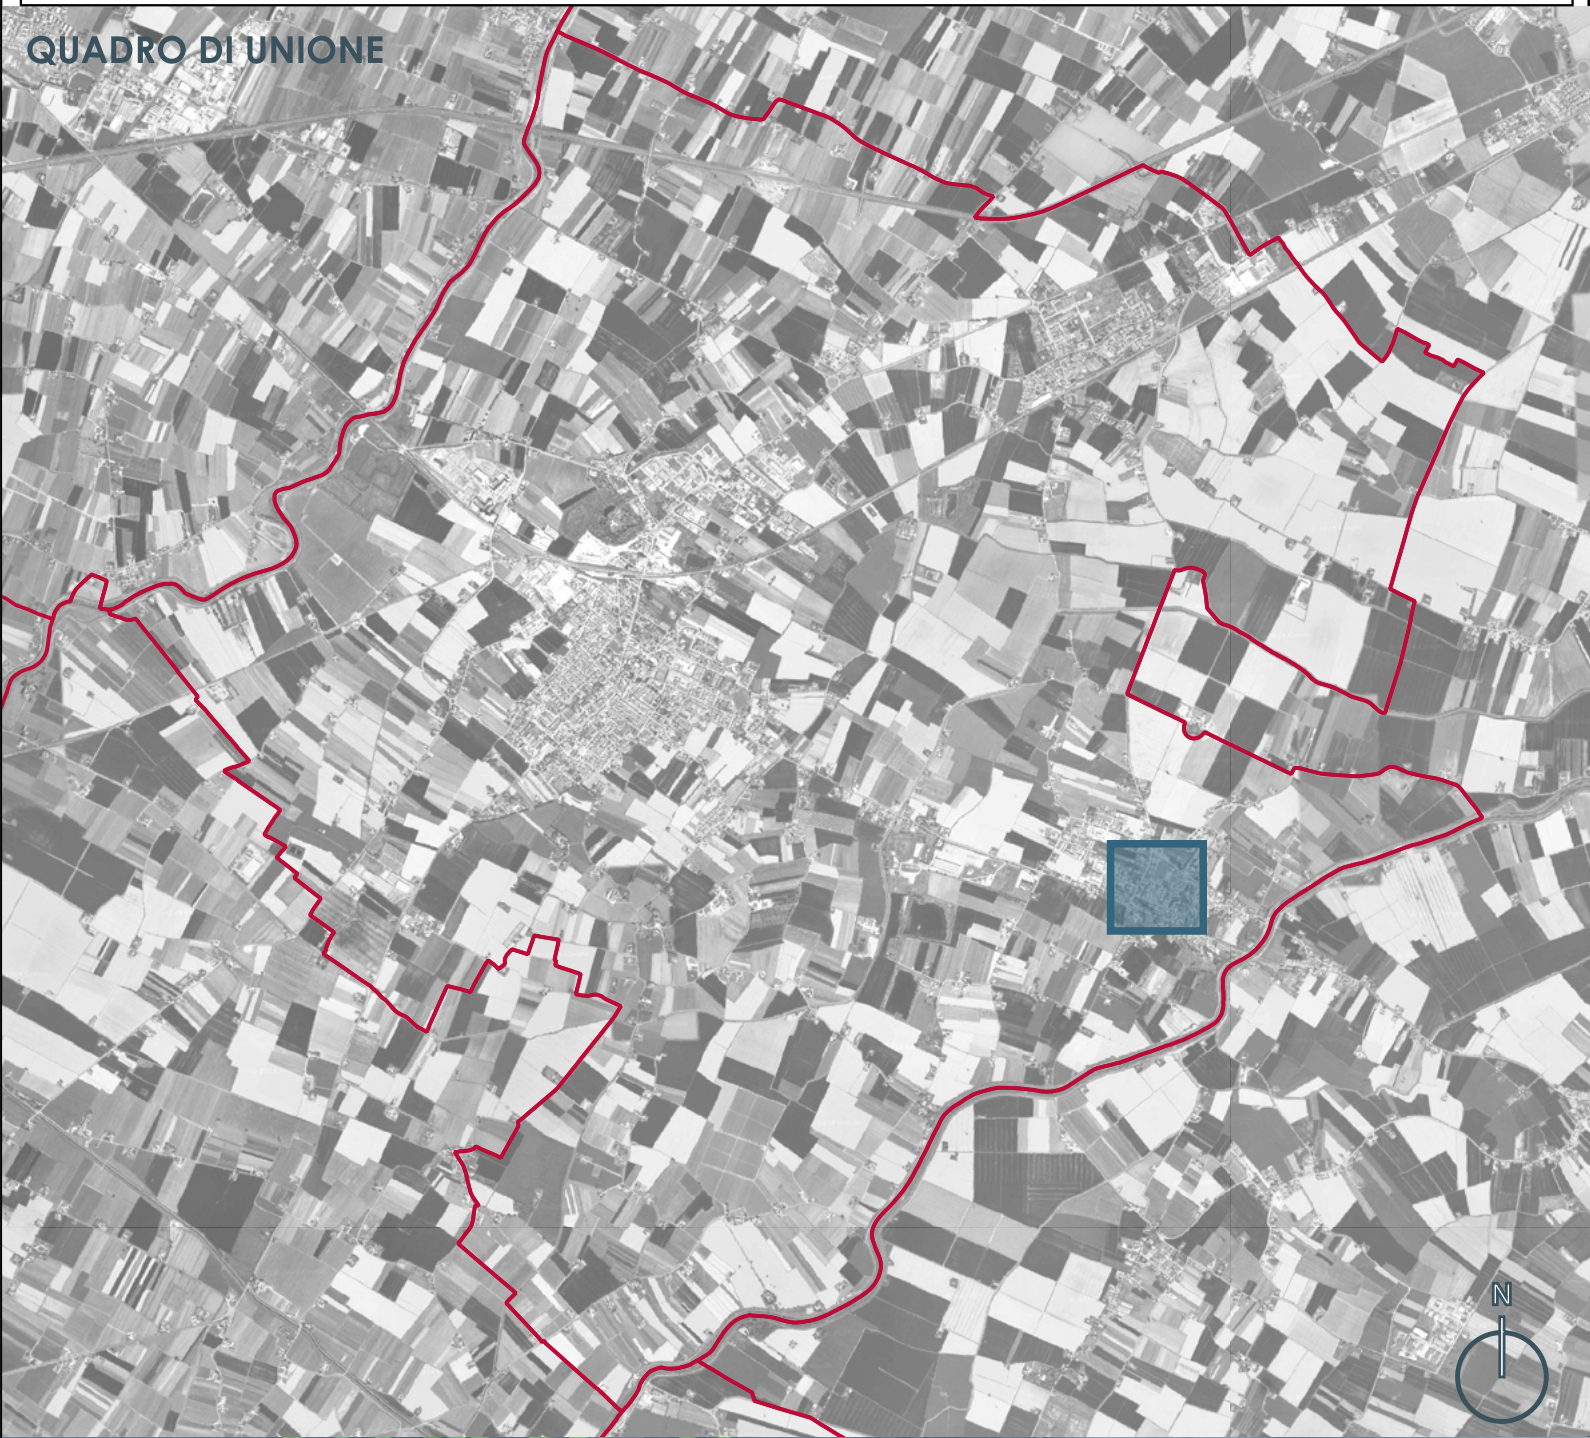

**PROCEDURA APERTA PER L'AFFIDAMENTO
IN APPALTO DI UN CONTRATTO DI
RENDIMENTO ENERGETICO PER IMPIANTI
DI ILLUMINAZIONE PUBBLICA DEL
COMUNE DI RUSSI.**

CUP: B82E23037360004
CIG: 9888318228

PROGETTO: ESECUTIVO - STRALCIO 1

**TITOLO ELABORATO: PLANIMETRIA INTERVENTO
PER IMPIANTO**
COD. ELABORATO: E06_EG03_56

REVISIONI:

SCALA: 1:1000

PROGETTISTI

Ing. Alessandro Visentin

Ing. Laura Romito

Ing. Christian Valerio

Ing. Alberto Ricci Pettioni

Arch. Lorenza Golinelli

I°DEA

PROV. DEGLI ARCHITETTI
2487
ARCHITETTO
GOLINELLI
LORENZA

PROV. DEGLI ARCHITETTI
INGEGNERE
ALBERTO RICCI PETTONI

PROV. DEGLI ARCHITETTI
INGEGNERE
ALESSANDRO VISENTIN

PROV. DEGLI ARCHITETTI
INGEGNERE
LAURA ROMITO

PROV. DEGLI ARCHITETTI
INGEGNERE
CHRISTIAN VALERIO

PROV. DEGLI ARCHITETTI
INGEGNERE
ALBERTO RICCI PETTONI

Inquadramento nr. 57
Impianto ISP64

Tabella B	
Etichetta Sostegno	Codice prodotto
P13 506	PALO RASTREMATO ACCIAIO ZINCATO H.F.T. 8 m + SBRACCIO SINGOLO 1,5 m

IMPIANTO ISP64 - LEGENDA STATO DI PROGETTO

- INTERVENTI SUI SOSTEGNI**
- Demolizione staffa su palo
 - Nuova installazione
 - Ripristinare mancante
 - Sostituzione sostegno
 - Sostituzione solo sbraccio
 - Sostituzione staffa su palo
 - Nessun intervento
 - Demolizione sostegno esistente
 - Punti luce STRALCIO 2
 - Punto luce altro impianto IP

- QUADRI ELETTRICI**
- Quadro Principale
 - Sottoquadro
 - Solo Fornitura

- INTERVENTI LINEE ELETTRICHE**
- Linea interrata in cavidotto
 - Linea fascettata a parete
 - Linea in cavo precordato
 - Nessun intervento su linea esistente
 - Demolizione linea esistente

CHIAVE DI LETTURA DEI PUNTI LUCE

Identificativo Punto Luce
Codice sostegno di progetto - Tabella B

Il simbolo identifica l'intervento sul sostegno

QUADRO DI UNIONE





PROCEDURA APERTA PER L'AFFIDAMENTO
IN APPALTO DI UN CONTRATTO DI
RENDIMENTO ENERGETICO PER IMPIANTI
DI ILLUMINAZIONE PUBBLICA DEL
COMUNE DI RUSSI.

CUP: B82E23037360004
CIG: 9888318228

PROGETTO: ESECUTIVO - STRALCIO 1
TITOLO ELABORATO: PLANIMETRIA INTERVENTI
PER IMPIANTO
COD. ELABORATO: E06_EG03_57

REVISIONI:
SCALA: 1:1000

PROGETTISTI

Ing. Alessandro Visentin



Ing. Laura Romito



Ing. Christian Valerio



I'DEA

Arch. Lorenza Golinelli



Ing. Alberto Ricci Pettitoni

